


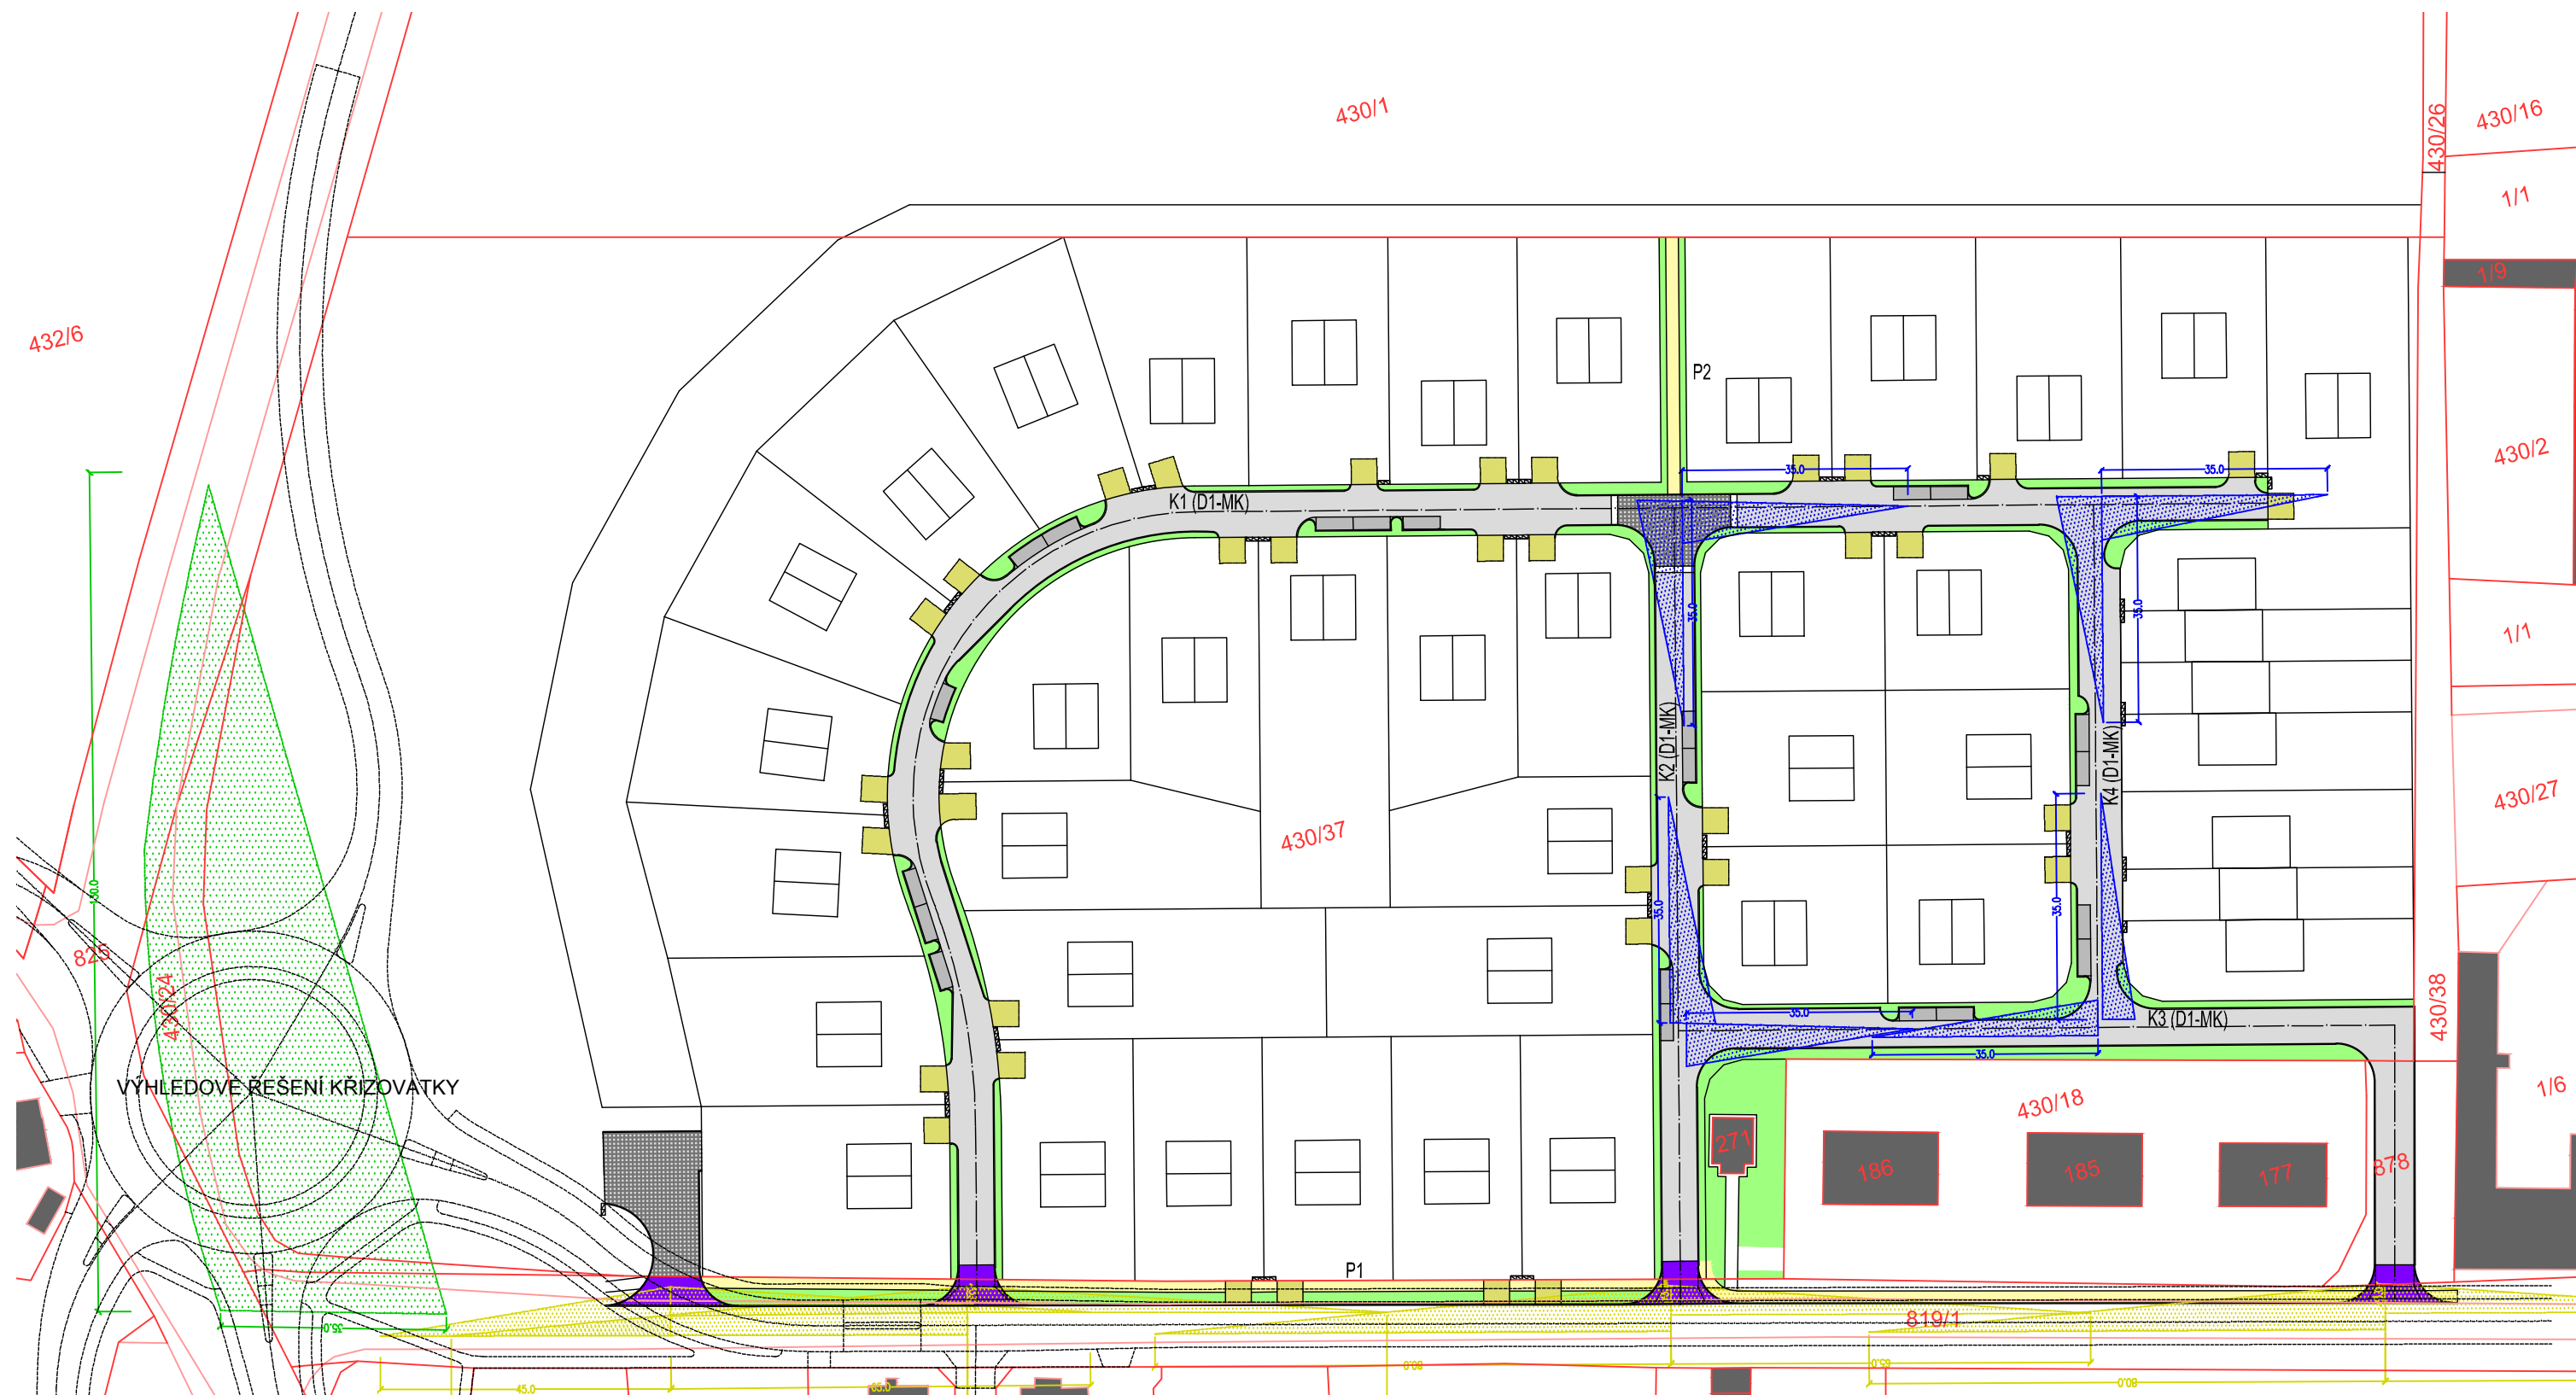

# LEGENDA:

|  |                         |
|--|-------------------------|
|  | KOMUNIKACE OBYTNÉ ZÓNY  |
|  | NOVÝ CHODNÍK            |
|  | TRÁVNÍK                 |
|  | PARKOVIŠTĚ              |
|  | NOVÝ CHODNÍKOVÝ PŘEJEZD |
|  | ZVÝŠENÝ PÁS             |
|  | VJEZDY                  |

1) - USPOŘÁDÁNÍ A (stůj, dej přednost v jízdě)  
hlavní komunikace (vozidla skupiny 2) vpravo - Vn = 50 km/h Xb = 80 m  
hlavní komunikace (vozidla skupiny 2) vpravo - Vn = 30 km/h Xb = 45 m  
hlavní komunikace (vozidla skupiny 2) vlevo - Vn = 50 km/h Xc = 65 m  
vedlejší komunikace - Y = 3,0 m (od vnější hrany přilehlého jízdního pruhu)

2) - USPOŘÁDÁNÍ A (stůj, dej přednost v jízdě) - obytná zóna  
hlavní komunikace (vozidla skupiny 2) vpravo - Vn = 20 km/h Xb = 35 m  
vedlejší komunikace - Y = 3,0 m (od vnější hrany přilehlého jízdního pruhu)

2) - USPOŘÁDÁNÍ B (dej přednost v jízdě) - území nezastavěné  
hlavní komunikace (vozidla skupiny 2) vpravo - Vn = 90 km/h Xb1 = 130 m  
vedlejší komunikace (vozidla skupiny 2) - Yb1 = 35 m (od osy jízdního pruhu)

K (D1-MK) - KOMUNIKACE

P - PĚŠÍ KOMUNIKACE



**AVE architekt, a.s.**

Částkova 55, 326 00 Plzeň

tel: 377 241 504, fax: 377 455 697

e-mail: ave@ave-architekt.cz

## NÁVRH REGULAČNÍHO PLÁNU OBYTNÁ ZÓNA LUŽANY 2

**MĚSTSKÝ ÚŘAD PŘEŠTICE**

Ing.arch. V. Ulč, Ing. J. Růžicka, Ing.arch. P. Vácal

1:1 000

12/2013

POŘIZOVATEL

AUTOR NÁVRHU

MĚŘÍTKO

ROK

**N2 - VÝKRES DOPRAVNÍHO ŘEŠENÍ**