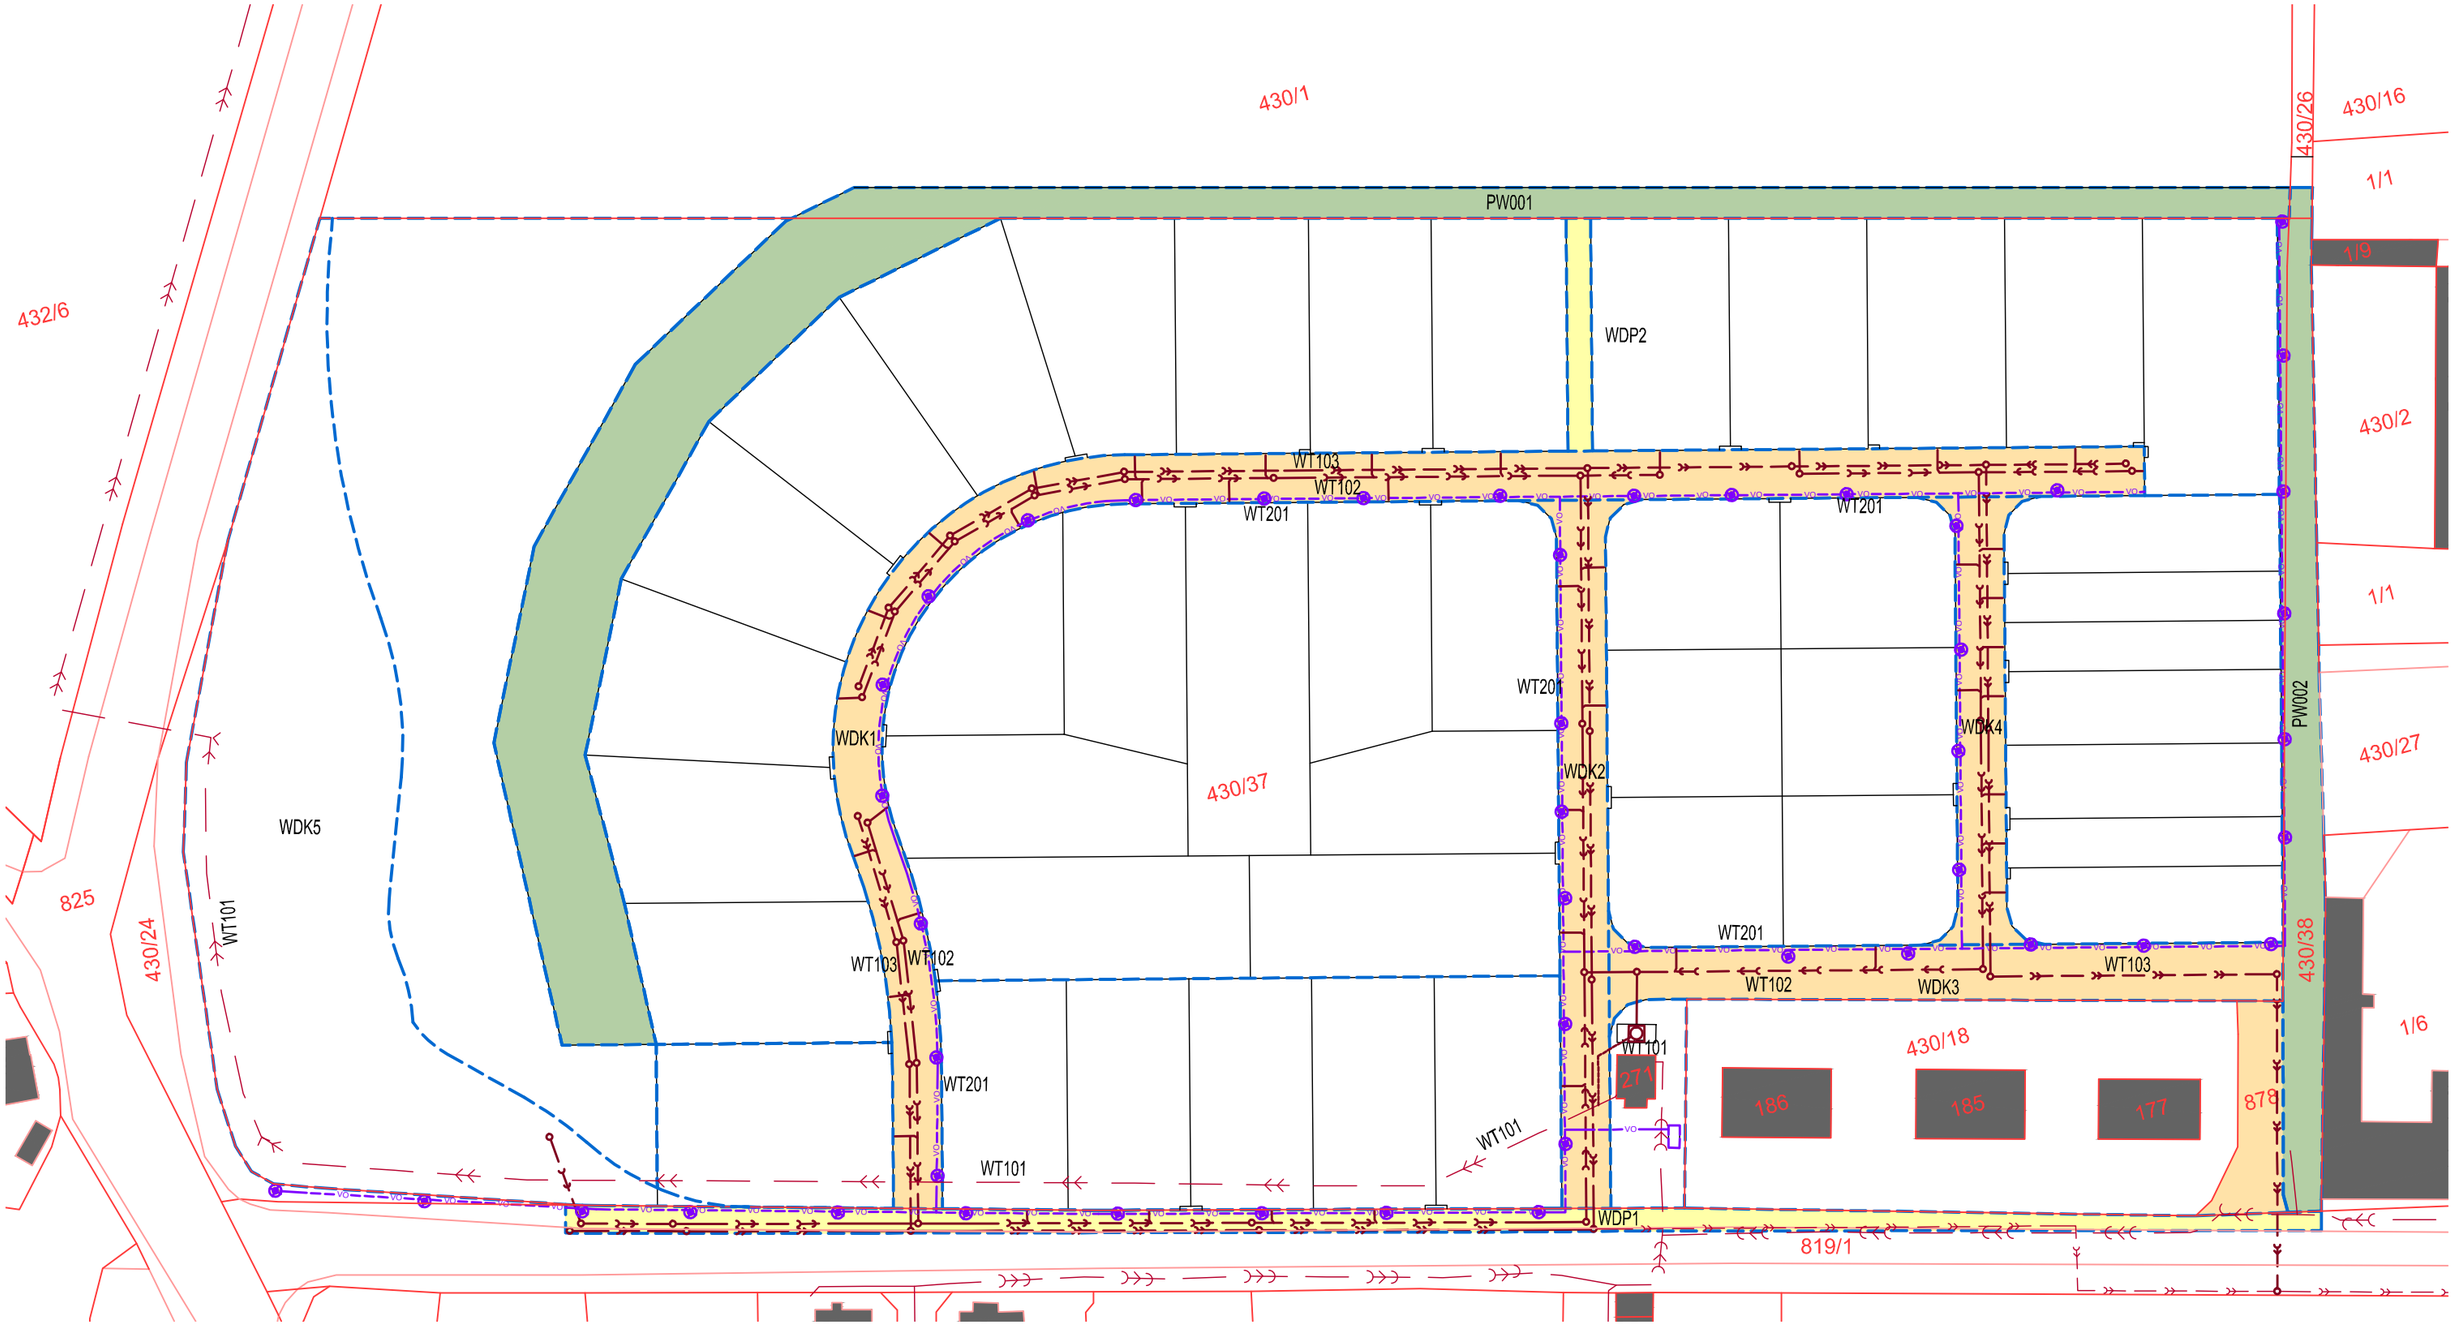

LEGENDA:

	WD K	DOPRAVNÍ INFRASTRUKTURA - KOMUNIKACE, PLOCHY SILNIČNÍ DOPRAVY
	WD P	DOPRAVNÍ INFRASTRUKTURA - PĚŠÍ KOMUNIKACE, CHODNÍKY
	PW	VEŘEJNÁ PROSTRANSTVÍ
	WT101	STÁVAJÍCÍ SPLAŠKOVÁ KANALIZACE - VÝTLAK NA ČOV DO PŘEŠTIC
	WT102	NOVÁ SPLAŠKOVÁ KANALIZACE
	WT103	NOVÁ DEŠŤOVÁ KANALIZACE
	WT201	NOVÉ VEŘEJNÉ OSVĚTLENÍ

AVE architekt, a.s.
Částkova 55, 326 00 Plzeň
tel: 377 241 504, fax: 377 455 697
e-mail: ave@ave-architekt.cz

NÁVRH REGULAČNÍHO PLÁNU OBYTNÁ ZÓNA LUŽANY 2

MĚSTSKÝ ÚŘAD PŘEŠTICE	POŘIZOVATEL
Ing.arch. V. Ulč, Ing. J. Růžička, Ing.arch. P. Vácal	AUTOR NÁVRHU
1:1 000	MĚŘÍTKO
12/2013	ROK

N4 - VÝKRES VEŘEJNĚ PROSPĚŠNÝCH STAVEB