

HLAVNÍ VÝKRES


1 : 5 000



ÚZEMNÍ PLÁN LUŽANY

Plochy s rozdílným způsobem využití

plochy stabilizované	plochy změn	II. etapa	územní rezervy	
BI-S	BI-N	BI-N	BI-R	PLOCHY BYDLENÍ v rodinných domech - městské a příměstské
BV-S	BV-N	BV-N	(BV-R)	PLOCHY BYDLENÍ v rodinných domech - venkovské
BVo-S				PLOCHY BYDLENÍ v rodinných domech - venkovské s ochranným režimem
RI-S	RI-N			PLOCHY REKREACE plochy staveb pro rodinnou rekreaci
OV-S	OV-N			PLOCHY OBČANSKÉHO VYBAVENÍ
OS-S	OS-N			PLOCHY VEŘEJNÝCH PROSTRANSTVÍ tělovýchovná a sportovní zařízení
PV-S				PLOCHY VEŘEJNÝCH PROSTRANSTVÍ veřejná zelen
ZV-S	ZV-N			PLOCHY ZELENÉ soukromá a vyhrazená
ZS-S	ZS-N			PLOCHY ZELENÉ ochranná a izolační
ZP-S				PLOCHY ZELENÉ přírodního charakteru
VD-S	VD-N			PLOCHY VÝROBY A SKLADOVÁNÍ drobná a řemeslná výroba
VL-S	VL-N		(VL-R)	PLOCHY VÝROBY A SKLADOVÁNÍ lehký průmysl
VZ-S				PLOCHY VÝROBY A SKLADOVÁNÍ zemědělská výroba
VE-S				PLOCHY VÝROBY A SKLADOVÁNÍ plochy výroby el. energie
TI-S	TI-N			PLOCHY TECHNICKÉ INFRASTRUKTURY
DS-S	DS-N			PLOCHY DOPRAVNÍ INFRASTRUKTURY silniční
DSm-S	DSm-N			PLOCHY DOPRAVNÍ INFRASTRUKTURY místní komunikace
DSú-S	DSú-N			PLOCHY DOPRAVNÍ INFRASTRUKTURY účelové komunikace
DZ-S				PLOCHY DOPRAVNÍ INFRASTRUKTURY železniční
W-S	W-N		(W-R)	PLOCHY VODNÍ A VODOHOSPODÁŘSKÉ
NZo-S				PLOCHY ZEMĚDĚLSKÉ otravní půda
NZl-S	NZl-N			PLOCHY ZEMĚDĚLSKÉ trvalé travní porosty
NL-S	NL-N			PLOCHY LESNÍ plochy určené k plnění funkcí lesa
NSp-S	NSp-N			PLOCHY SMÍŠENÉ NEZASTAVĚNÉHO ÚZEMÍ přírodní
NSm-S				PLOCHY SMÍŠENÉ NEZASTAVĚNÉHO ÚZEMÍ mokřady

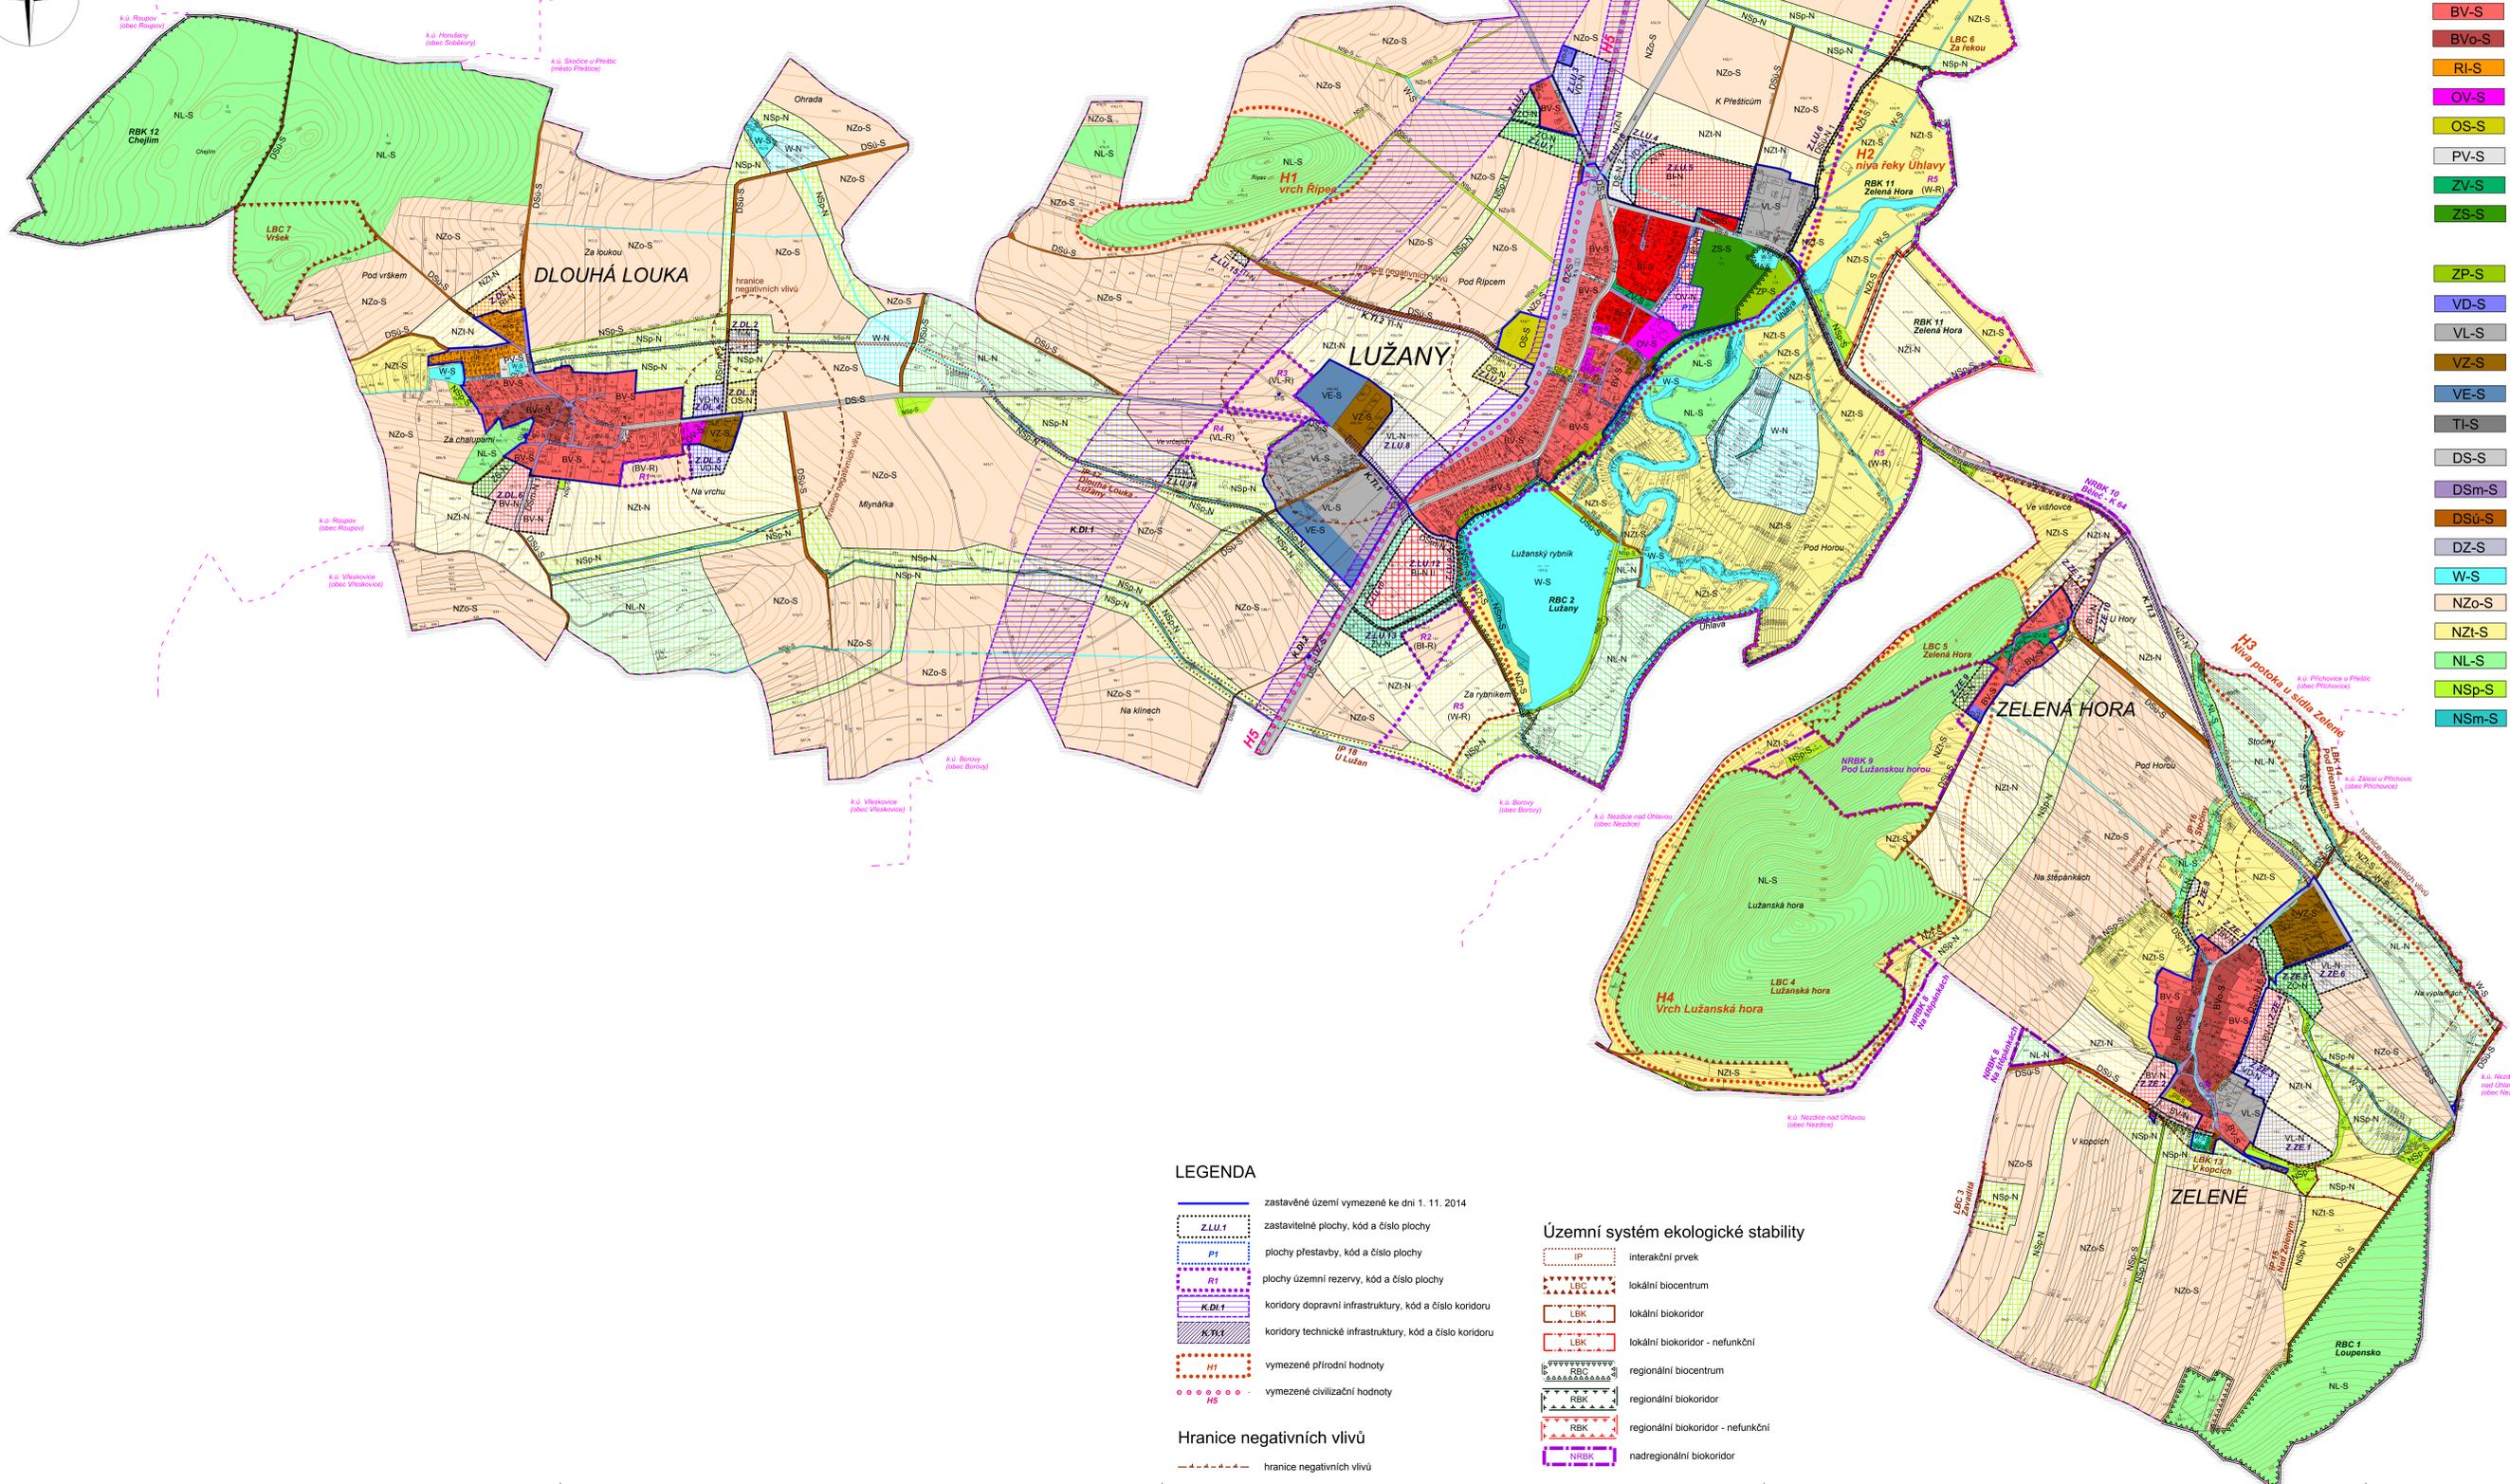

LEGENDA

	zastavěné území vymezené ke dni 1. 11. 2014
	ZLU.1 zastavitelné plochy, kód a číslo plochy
	PF plochy přestavby, kód a číslo plochy
	R1 plochy územní rezervy, kód a číslo plochy
	K.DI.1 koridory dopravní infrastruktury, kód a číslo koridoru
	K.TI.1 koridory technické infrastruktury, kód a číslo koridoru
	H1 vymezené přírodní hodnoty
	H2 vymezené civilizační hodnoty

Hranice negativních vlivů

----- hranice negativních vlivů

Územní systém ekologické stability

	IP interakční prvek
	LBC lokální biocentrum
	LBK lokální biokoridor
	LBK lokální biokoridor - nefunkční
	RBK regionální biocentrum
	RBK regionální biokoridor
	RBK regionální biokoridor - nefunkční
	NRBK nadregionální biokoridor

ZÁZNAM O ÚČINNOSTI

Správní orgán, který územní plán vydal:	Zastupitelstvo obce Lužany
Číslo a datum územního úřadu:	
Oprávněná úřední osoba pořizovatele, jméno a příjmení:	
Funkce:	
Podpis:	
Odsah úředního razítka:	



PÁŘÉ	NÁVRH ÚZEMNÍHO PLÁNU LUŽANY
	HLAVNÍ VÝKRES
	Pořizovatel: MÚ Přeštice, odbor výstavby a územního plánování Schválil/a: Zastupitelstvo obce Lužany Zpracovatel: Atelier R.A.A.T., s.r.o. Zodpovědný projektant: Ing. arch. Martin Jureš, Ph.D., ČKA 03 311 Datum: červenec 2015 Fáze: návrh pro veřejné projednání M 1 : 5 000