
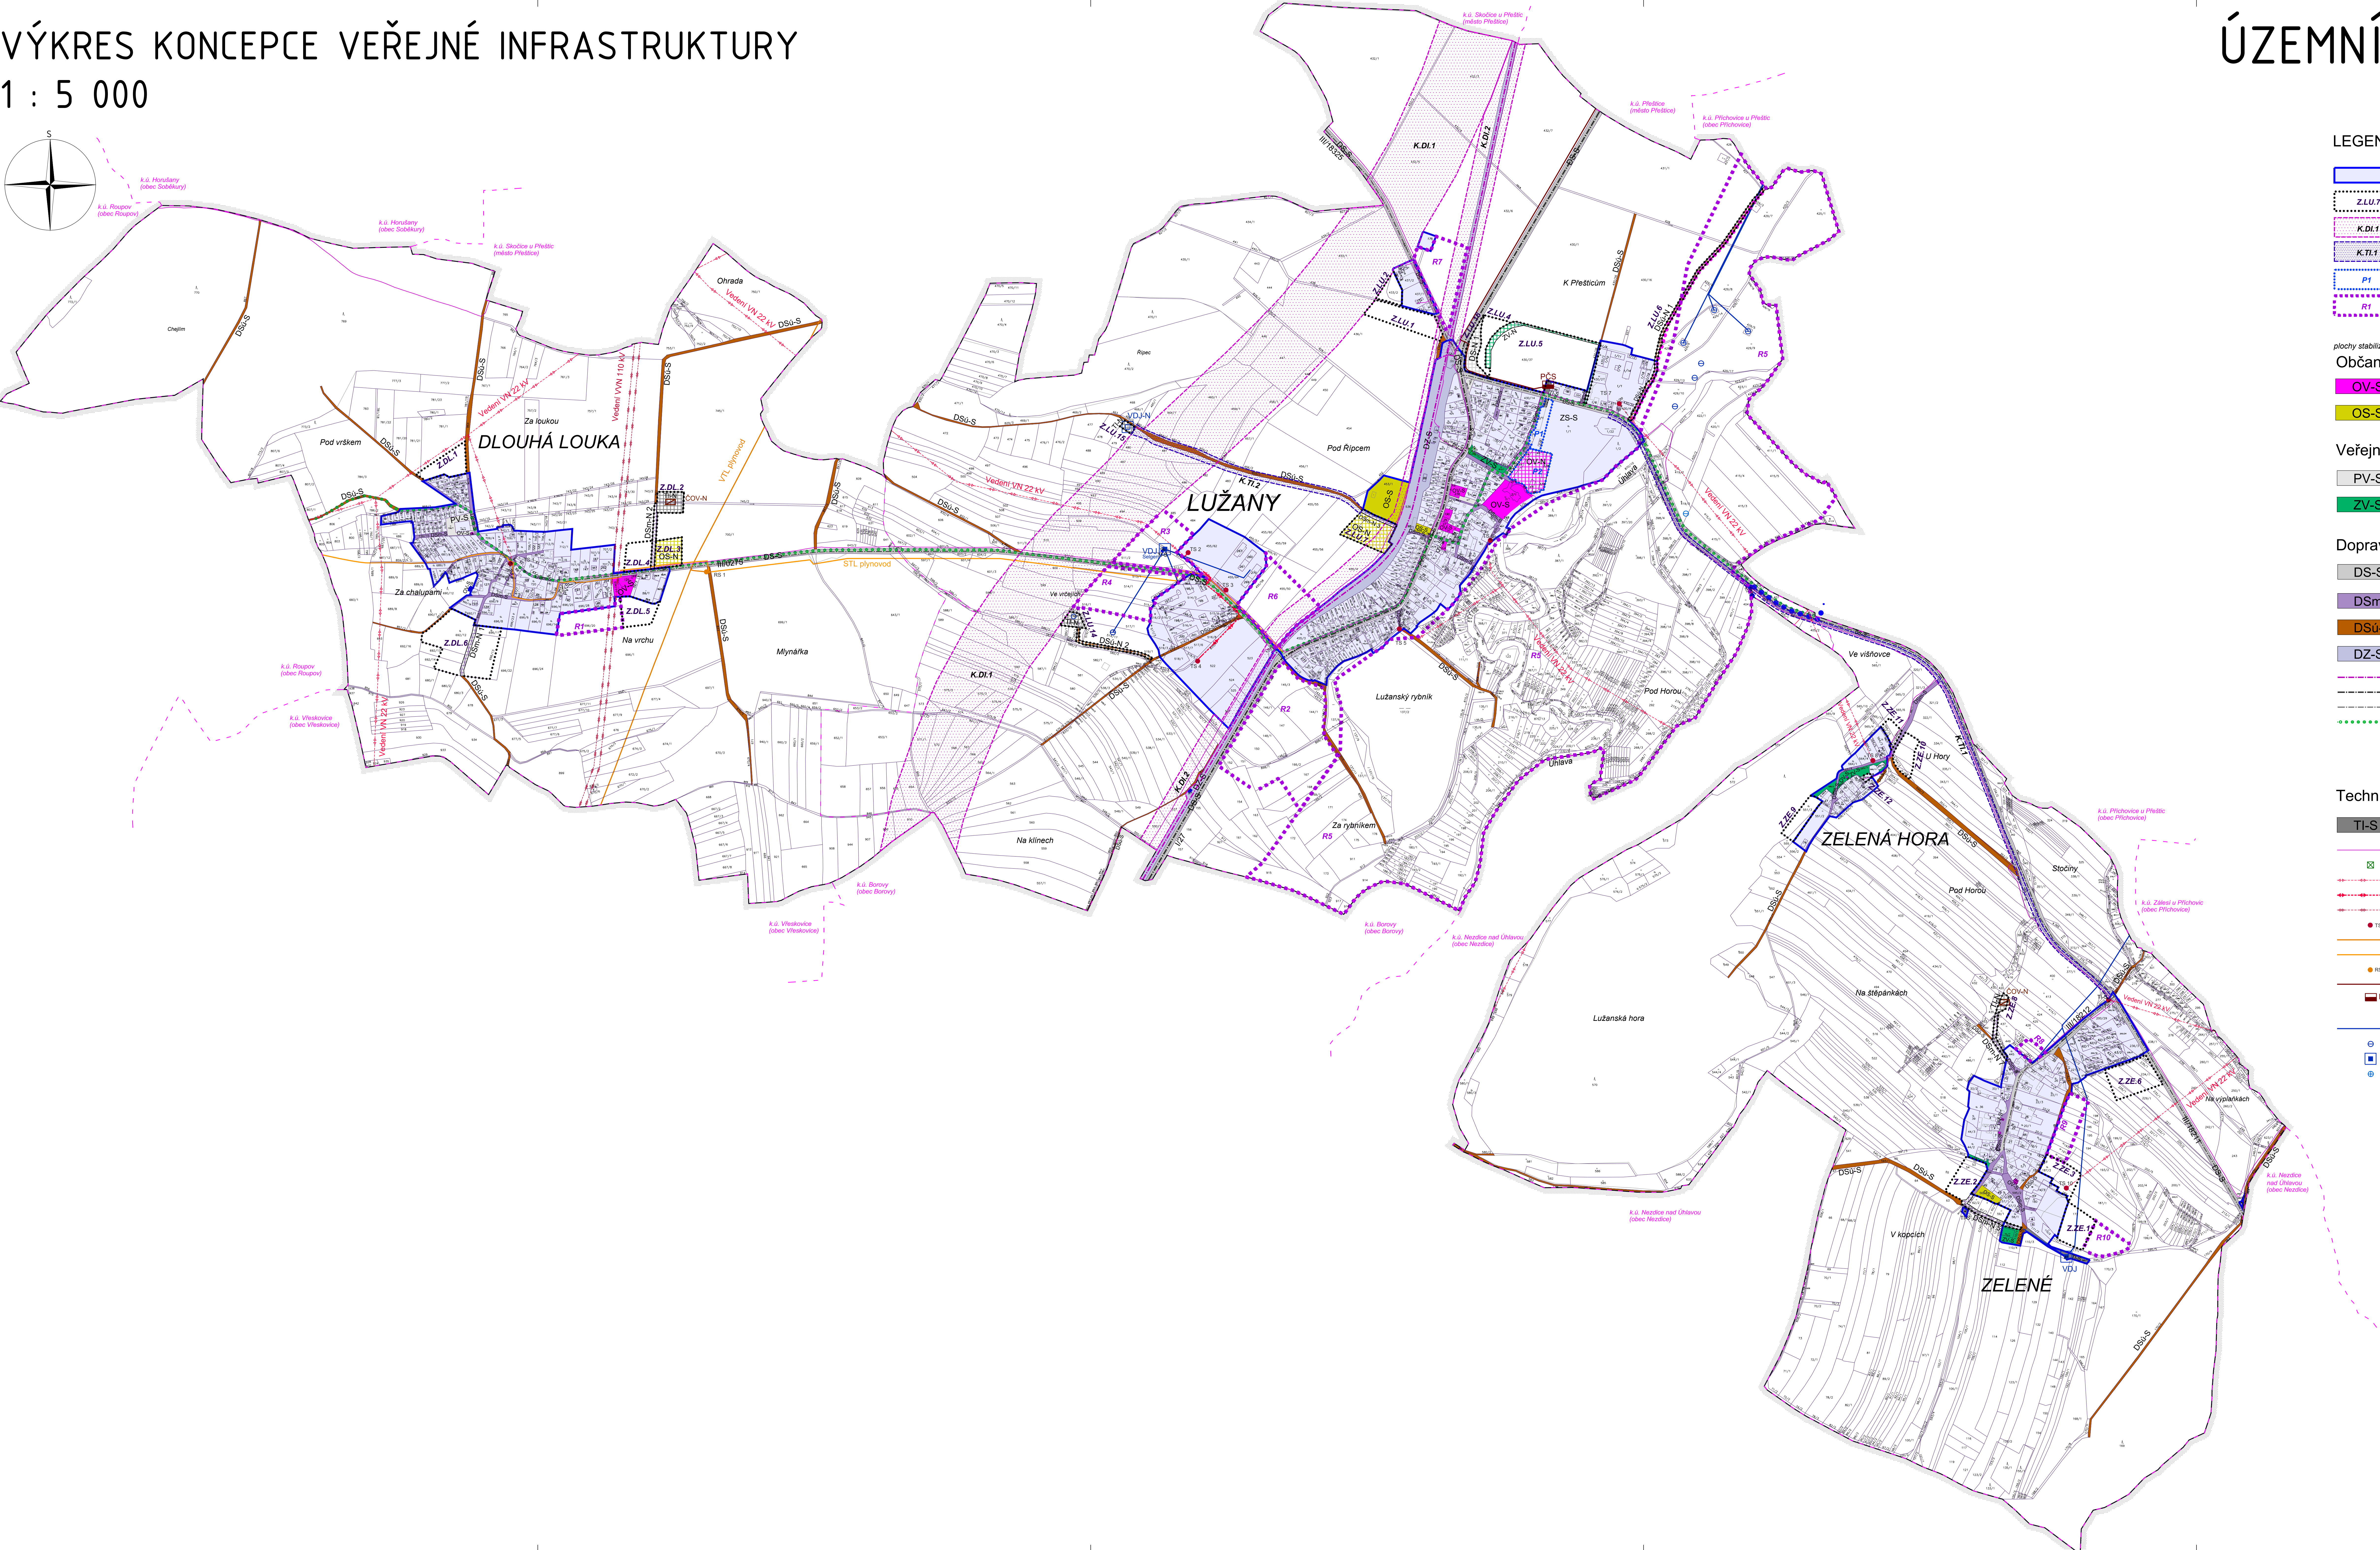


VÝKRES KONCEPCE VEŘEJNÉ INFRASTRUKTURY
1 : 5 000

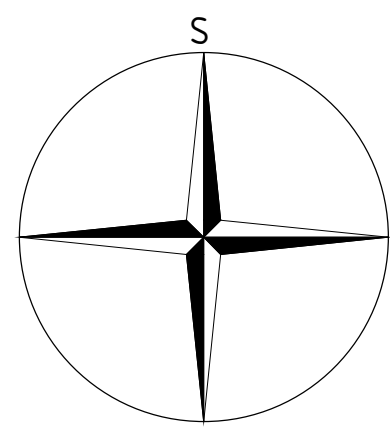

ÚZEMNÍ PLÁN LUŽANY

LEGENDA

- zastavěné území vymezené ke dni 1. 11. 2014
- Z.LU.7 zastavitelné plochy, označení plochy
- K.DI.1 koridory dopravní infrastruktury, označení koridoru
- K.TI.1 koridory technické infrastruktury, označení koridoru
- P1 plochy přestavby, označení plochy
- R1 plochy územní rezervy, označení plochy

Občanská infrastruktura

- OV-S PLOCHY OBČANSKÉHO VYBAVENÍ
- OV-N PLOCHY OBČANSKÉHO VYBAVENÍ tělovýchovná a sportovní zařízení
- OS-S
- OS-N

Veřejná prostranství

- PV-S PLOCHY VEŘEJNÝCH PROSTRANSTVÍ
- ZV-S PLOCHY VEŘEJNÝCH PROSTRANSTVÍ veřejná zelen
- ZV-N

Dopravní infrastruktura

- DS-S PLOCHY DOPRAVNÍ INFRASTRUKTURY silniční
- DS-N PLOCHY DOPRAVNÍ INFRASTRUKTURY místní komunikace
- DSm-S PLOCHY DOPRAVNÍ INFRASTRUKTURY účelové komunikace
- DSu-S PLOCHY DOPRAVNÍ INFRASTRUKTURY železniční
- DZ-S
- železnice
- silnice I. třídy
- silnice III. třídy
- cyklostezka
- dálková cyklotrasa Plzeň - Klatovy - Železná Ruda

Technická infrastruktura

- TI-S PLOCHY TECHNICKÉ INFRASTRUKTURY
- TIN
- dálkový komunikační kabel
- komunikační zařízení
- vedení VN 22 kV
- vedení VN 22 kV - kabelové
- vedení VVN 110 kV
- trafostanice
- vedení VTL plynovodu
- přírodní vedení STL plynovodu
- regulační stanice plynovodu
- přivaděč stoka kanalizace
- přečerpávací stanice odpadních vod
- čistírna odpadních vod
- vodovodní přivaděč
- vrt pro jímání vody
- vodojem
- pozorovací vrt ČHMÚ

ZÁZNAM O ÚČINNOSTI	
Správní orgán, který územní plán vydal:	Zastupitelstvo obce Lužany
Datum vydání územního plánu:	
Oprávněná úřední osoba pořizovatele:	
Jméno a příjmení:	
Funkce:	
Podpis:	
Ověřovací razítko:	

N3

PARÉ	ÚZEMNÍ PLÁN LUŽANY
VÝKRES KONCEPCE VEŘEJNÉ INFRASTRUKTURY	
Posuzovatel:	MÚ Přeštice, odbor výstavby a územního plánování
Schvalující orgán:	Zastupitelstvo obce Lužany
Zpracovatel:	Atelier M.A.A.T.
Zodpov. projektant:	Ing. arch. Martin Jirovský, Ph. D., ČKA 93 311
Datum: prosinec 2016	Fáze: Ústřední
M 1 : 5 000	