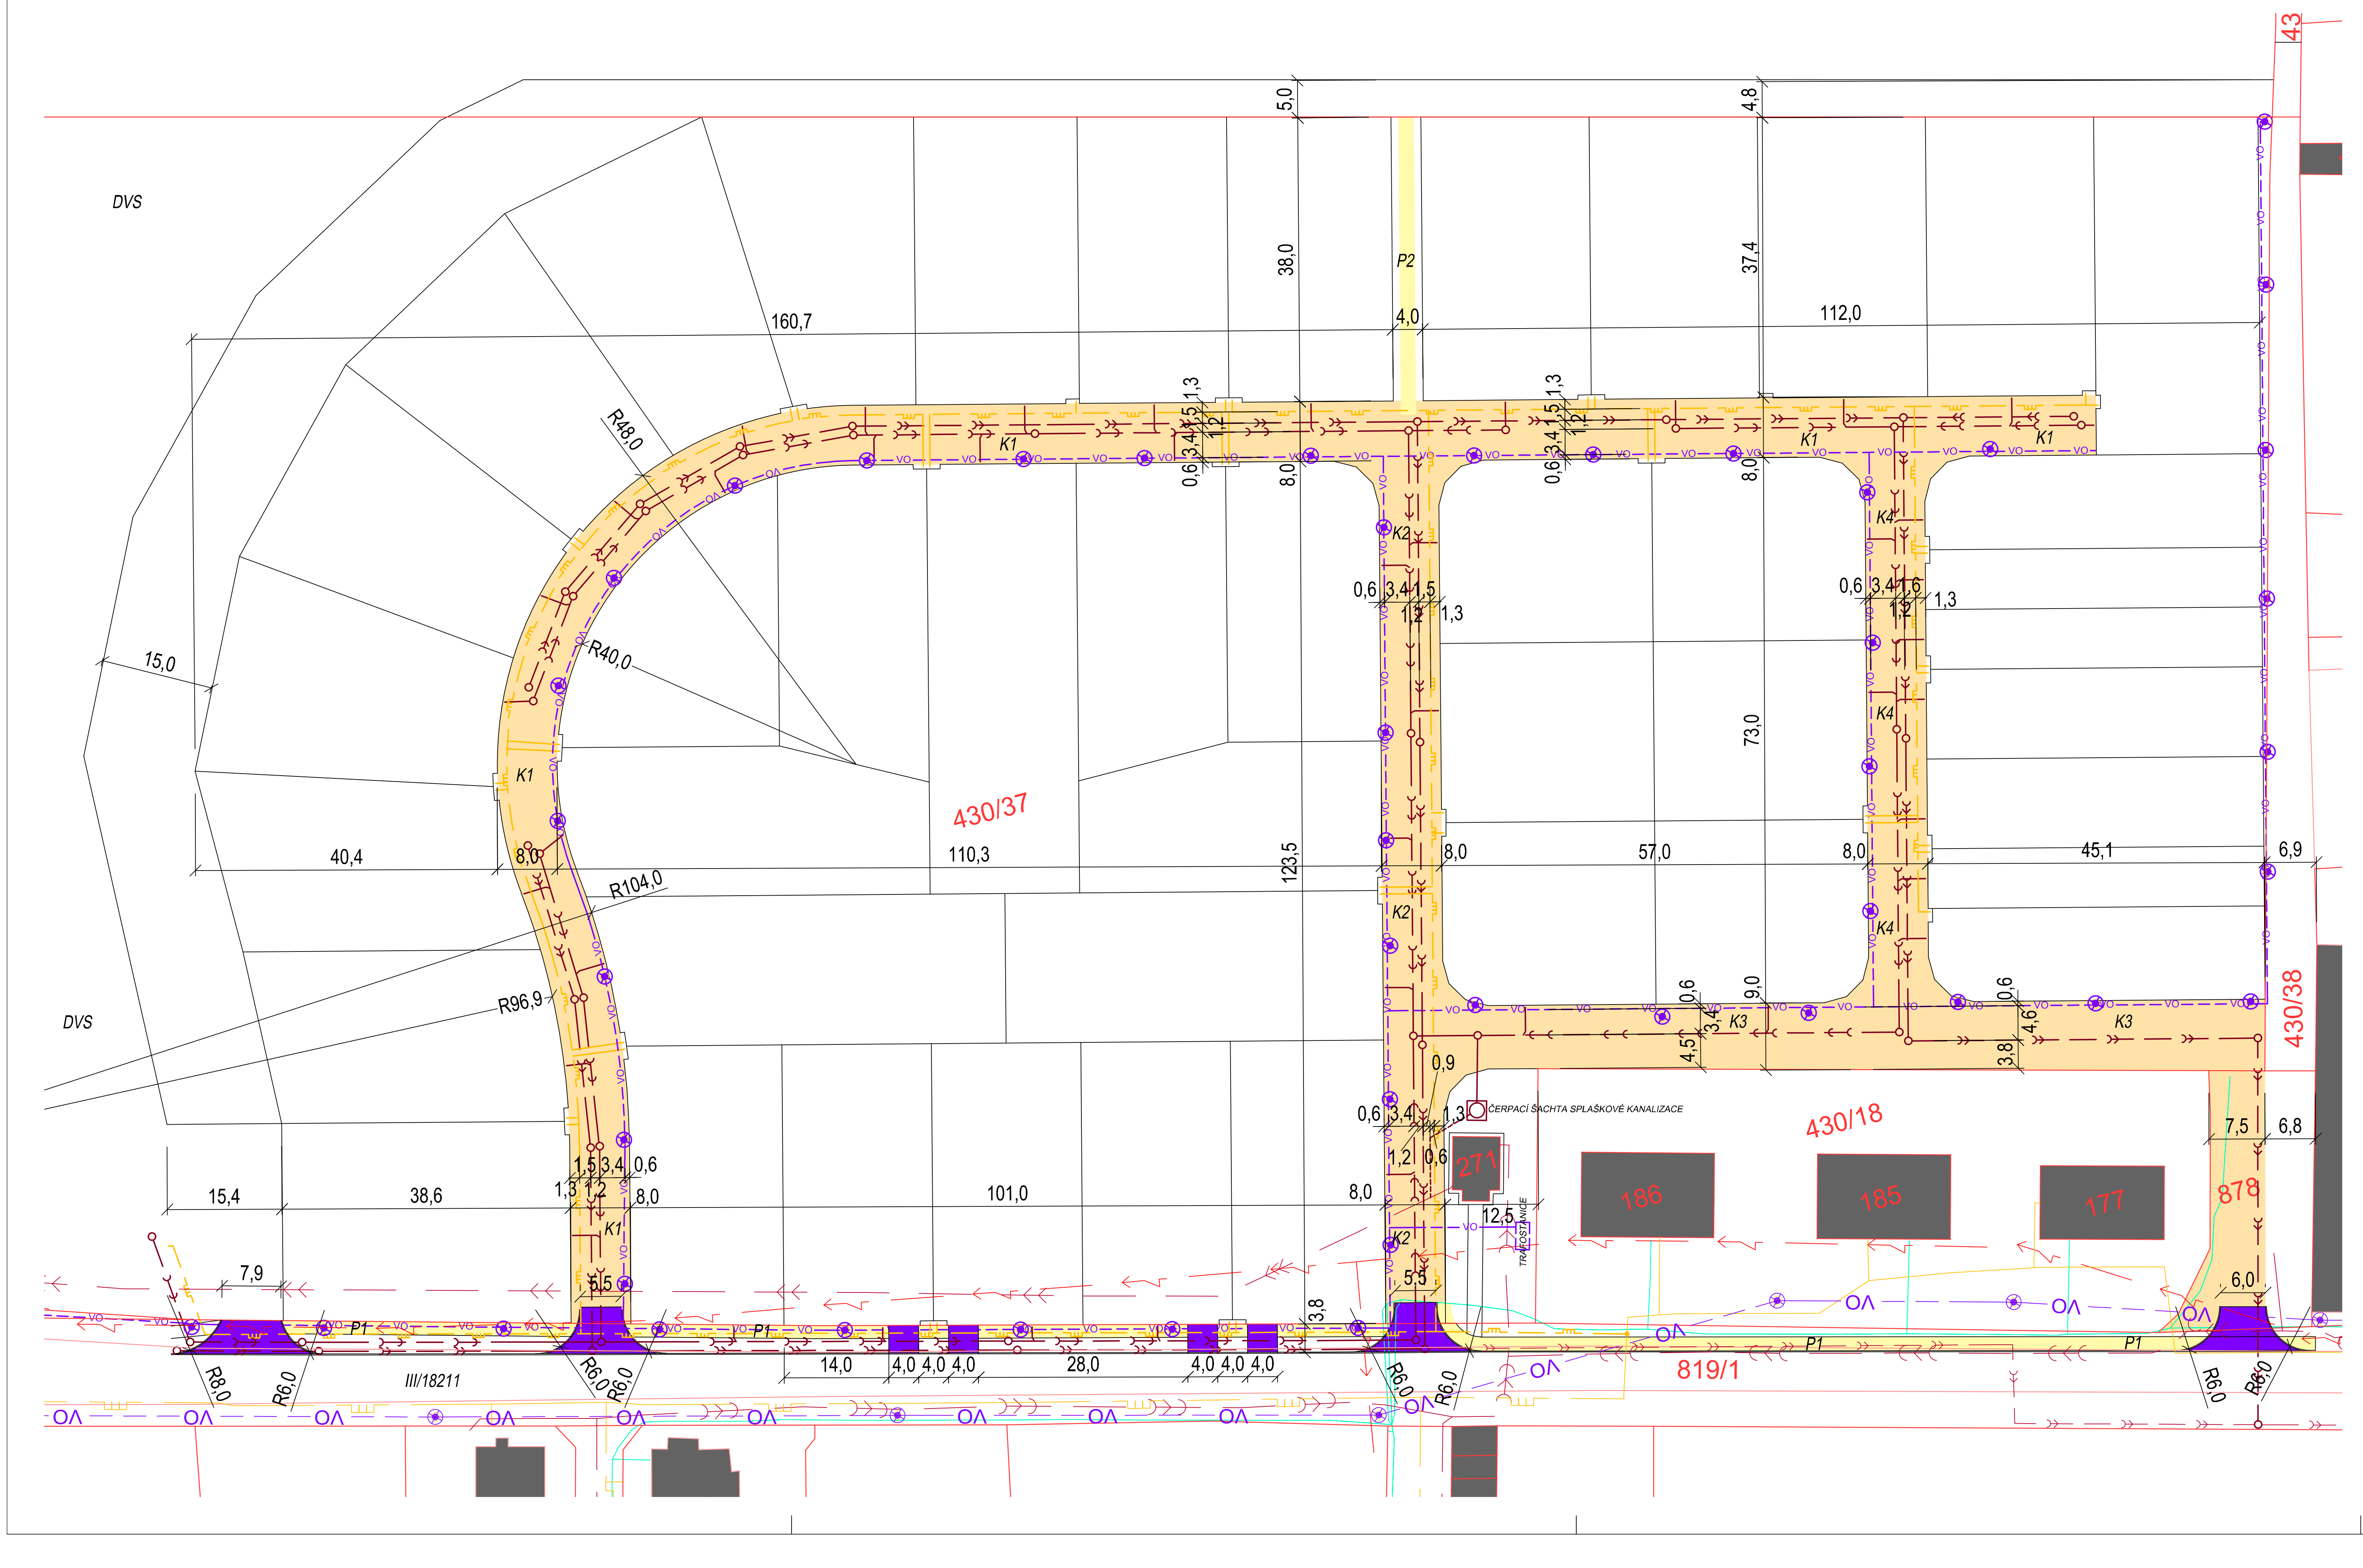

STÁVAJÍCÍ PODZEMNÍ INŽENÝRSKÉ SÍTĚ

- KANALIZACE - GRAVITAČNÍ
- KANALIZACE - VÝTLAK
- KANALIZECE - DEŠŤOVÁ
- VODOVOD
- PLYNOVOD STL
- PLYNOVOD PŘÍPOJKY
- EL. KABEL VN
- EL. KABEL NN
- VO — VEŘEJNÉ OSVĚTLENÍ - VZDUŠNÉ VEDENÍ
- ● LAMPA VEŘEJNÉHO OSVĚTLENÍ
- SLABOPROUDÉ ROZVODY - TELEFÓNICA O2

NAVRŽENÉ PODZEMNÍ INŽENÝRSKÉ SÍTĚ

- KANALIZACE - SPLAŠKOVÁ
- PLYNOVOD STL
- VO — VEŘEJNÉ OSVĚTLENÍ
- ● LAMPA VEŘEJNÉHO OSVĚTLENÍ

🟨	NOVÝ CHODNÍK
🟪	NOVÝ CHODNÍKOVÝ PŘEJEZD
🟧	NOVÉ KOMUNIKACE D1
⬛	STÁVAJÍCÍ BUDOVY

AVE architekt, a.s.
Částkova 55, 326 00 Plzeň
tel: 377 241 504, 377 455 697
e-mail: ave@ave-architekt.cz

AKCE : NÁVRH REGULAČNÍHO PLÁNU OBYTNÁ ZÓNA LUŽANY 2

ÚZEMNÍ ROZHODNUTÍ O UMÍSTĚNÍ STAVEB DOPRAVNÍ A TECHNICKÉ INFRASTRUKTURY

PŘÍLOHA : SITUACE

ZODP. PROJ. :	Ing. arch. V. ULČ		STUPEŇ :	DUR	FORMÁT : 8 A4	Č. PŘÍLOHY :
HIP :	Ing. J. RŮŽIČKA	Růžička	DATUM :	12/2013	MĚŘÍTKO :	ÚR1
VYPRACOVAL :	Ing. arch. P. VÁCAL		Č. ZAK. :	11-3-009	1:500	

TATO DOKUMENTACE JE DUŠEVNÍM MAJETKEM AVE architekt, a.s.. NESMÍ BÝT POUŽITA A KOPÍROVÁNA TŘETÍ OSOBOU, JÍ PŘEDÁNA ČI JINAK S NÍ NAKLÁDÁNO BEZ PÍSEMNÉHO POVOLENÍ AVE architekt, a.s.