
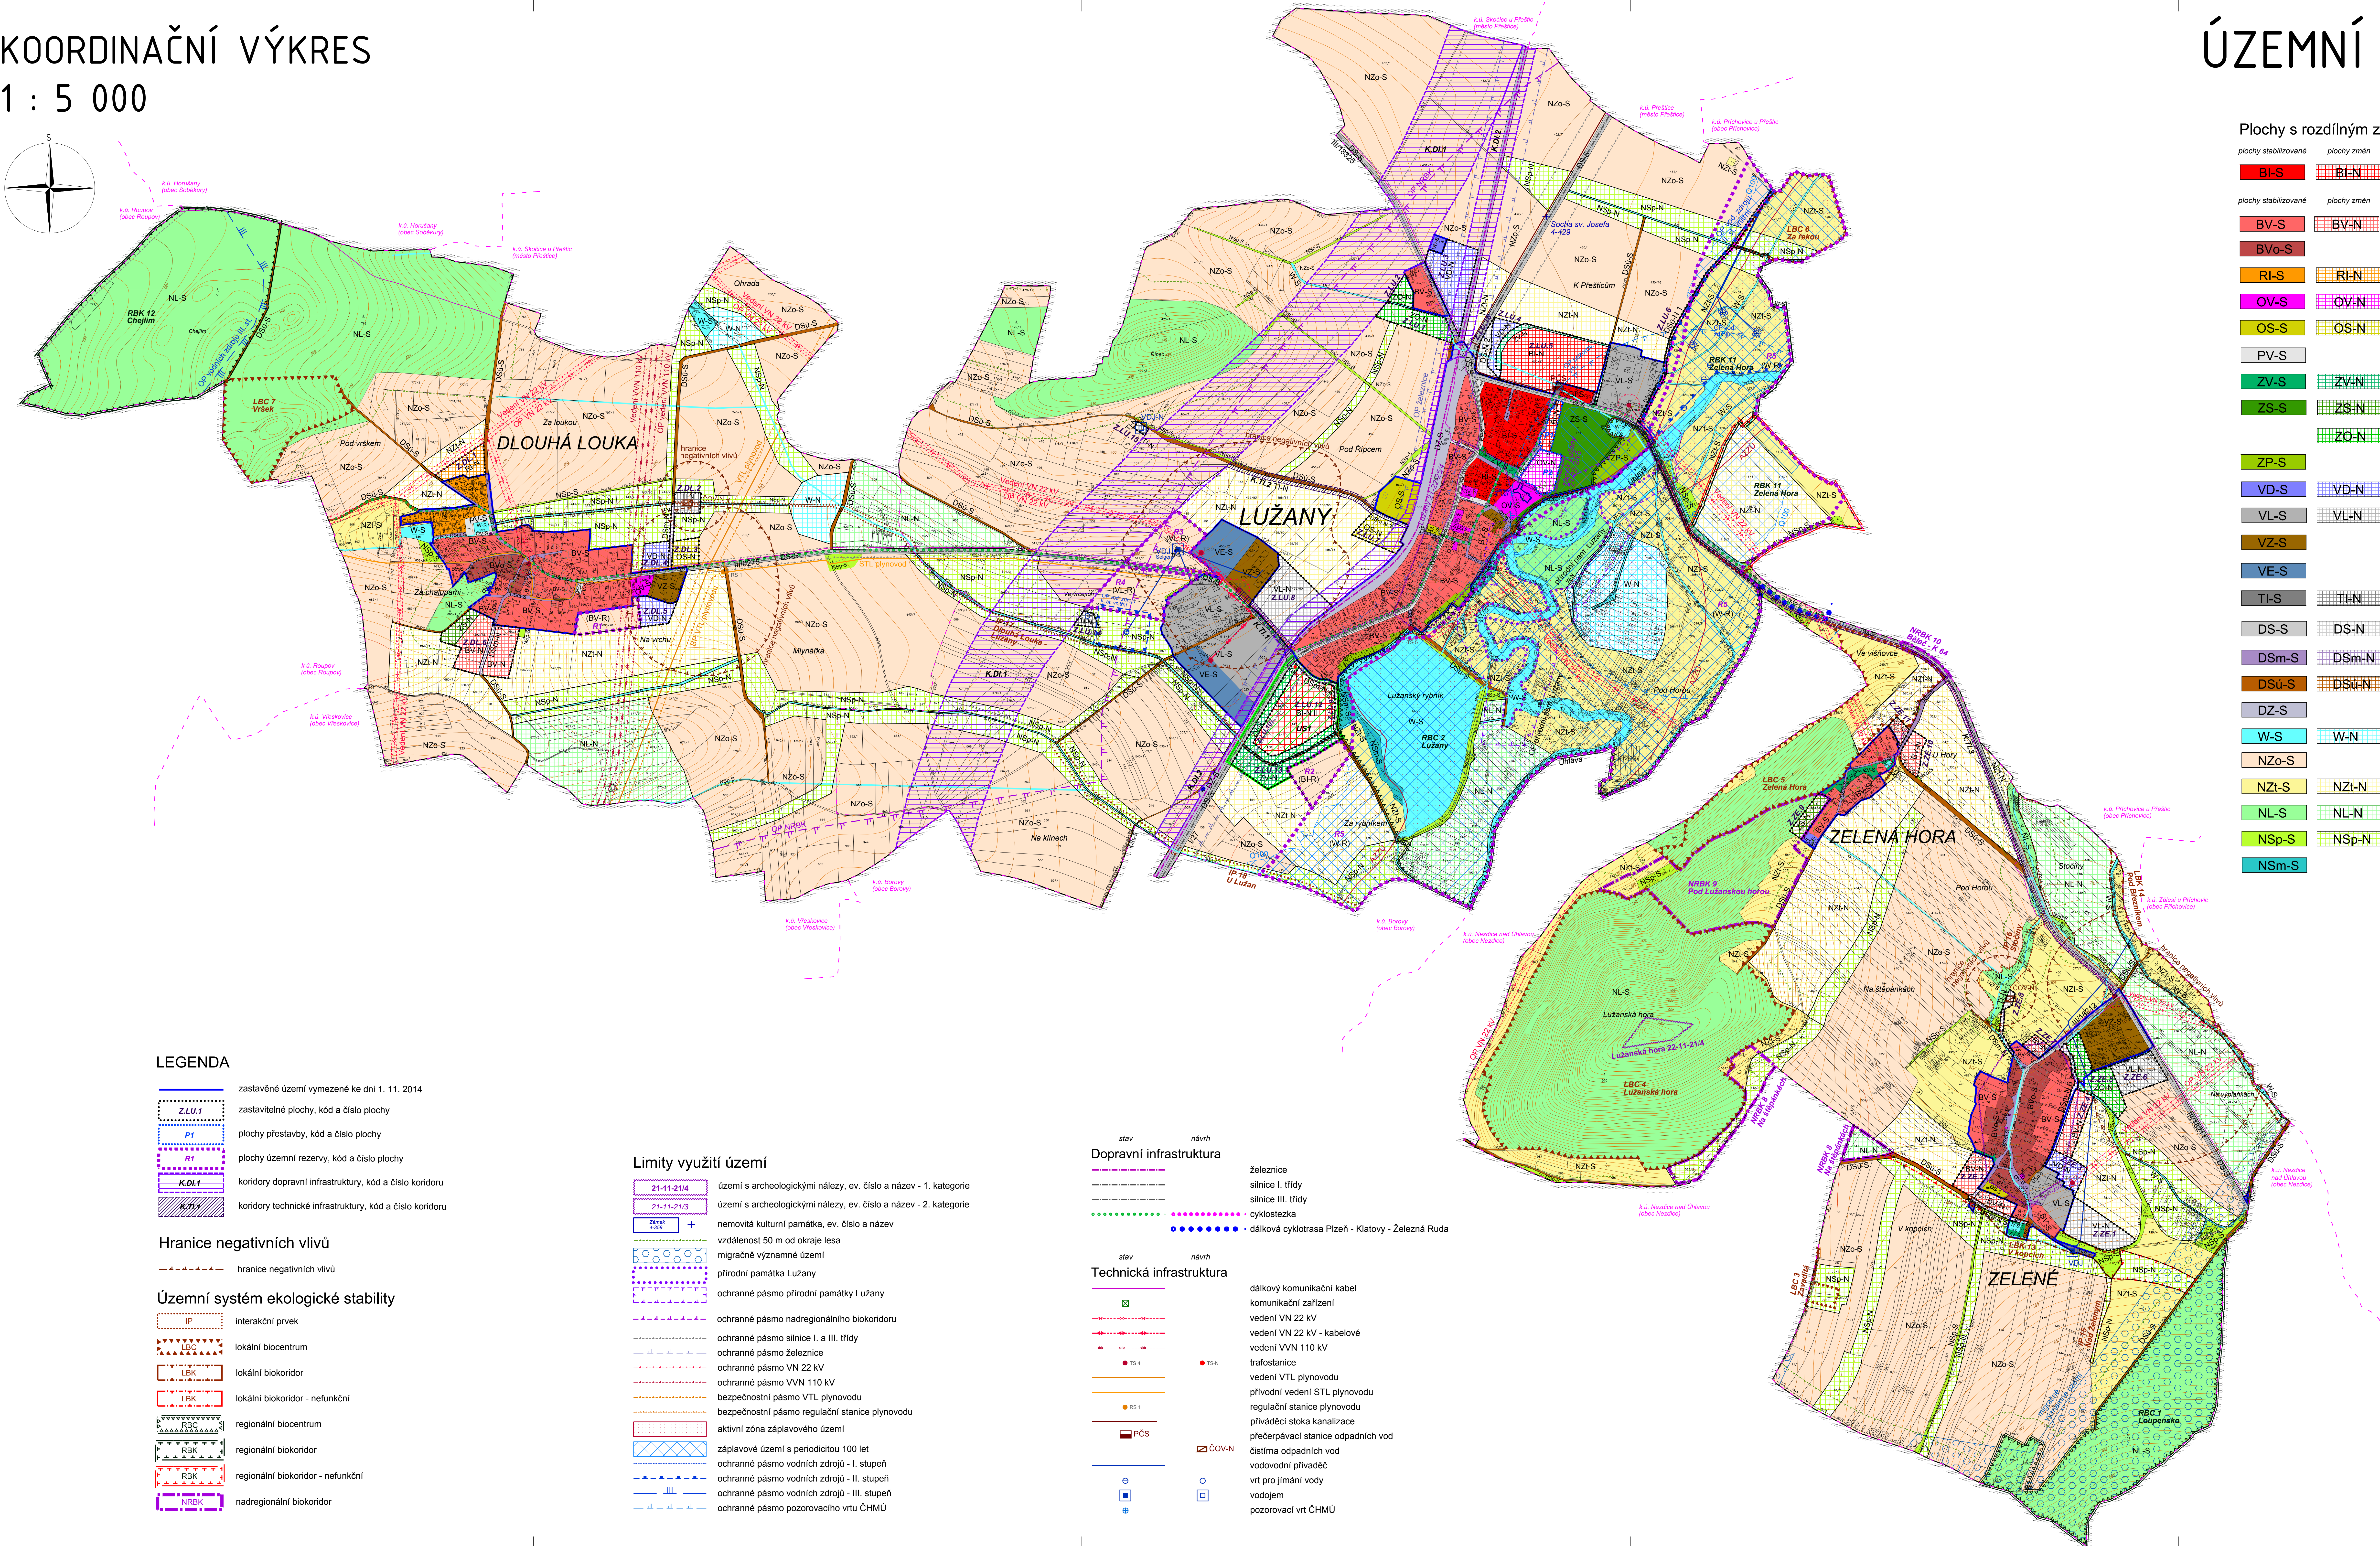


KOORDINAČNÍ VÝKRES
 1 : 5 000

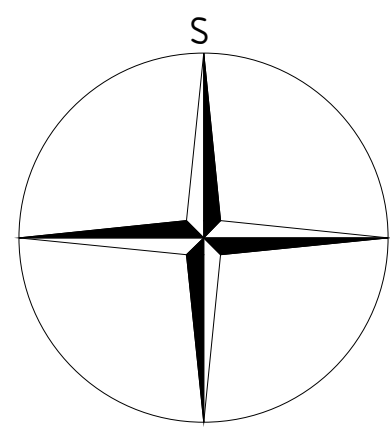

ÚZEMNÍ PLÁN LUŽANY

Plochy s rozdílným způsobem využití

plochy stabilizované	plochy změn	II. etapa	územní rezervy	
BI-S	BI-N	BI-N	(BI-R)	PLOCHY BYDLENÍ v rodinných domech - městské a příměstské
BV-S	BV-N	BV-N	(BV-R)	PLOCHY BYDLENÍ v rodinných domech - venkovské
BVo-S	BVo-N	BVo-N		PLOCHY BYDLENÍ v rodinných domech - venkovské s ochranným režimem
RI-S	RI-N	RI-N		PLOCHY REKREACE plochy staveb pro rodinnou rekreaci
OV-S	OV-N	OV-N		PLOCHY OBČANSKÉHO VYBAVENÍ
OS-S	OS-N	OS-N		PLOCHY OBČANSKÉHO VYBAVENÍ tělovýchovná a sportovní zařízení
PV-S	PV-N	PV-N		PLOCHY VEŘEJNÝCH PROSTRANSTVÍ
ZV-S	ZV-N	ZV-N		PLOCHY VEŘEJNÝCH PROSTRANSTVÍ veřejná zeleň
ZS-S	ZS-N	ZS-N		PLOCHY ZELENÉ soukromá a vyhrazená
	ZO-N	ZO-N		PLOCHY ZELENÉ ochranná a izolační
				PLOCHY ZELENÉ přírodního charakteru
ZP-S				PLOCHY VÝROBY A SKLADOVÁNÍ drobná a řemeslná výroba
VD-S	VD-N	VD-N		PLOCHY VÝROBY A SKLADOVÁNÍ lehký průmysl
VL-S	VL-N	VL-N	(VL-R)	PLOCHY VÝROBY A SKLADOVÁNÍ zemědělská výroba
VZ-S				PLOCHY VÝROBY A SKLADOVÁNÍ zemědělská výroba
VE-S				PLOCHY VÝROBY A SKLADOVÁNÍ plochy výroby el. energie
TI-S	TI-N	TI-N		PLOCHY TECHNICKÉ INFRASTRUKTURY
DS-S	DS-N	DS-N		PLOCHY DOPRAVNÍ INFRASTRUKTURY silniční
DSm-S	DSm-N	DSm-N		PLOCHY DOPRAVNÍ INFRASTRUKTURY místní komunikace
DSu-S	DSu-N	DSu-N		PLOCHY DOPRAVNÍ INFRASTRUKTURY účelové komunikace
DZ-S				PLOCHY DOPRAVNÍ INFRASTRUKTURY železniční
W-S	W-N	W-N	(W-R)	PLOCHY VODNÍ A VODOHOSPODÁŘSKÉ
NZo-S				PLOCHY ZEMĚDĚLSKÉ orná půda
NZl-S	NZl-N	NZl-N		PLOCHY ZEMĚDĚLSKÉ trvalé travní porosty
NL-S	NL-N	NL-N		PLOCHY LESNÍ plochy určené k plnění funkcí lesa
NSp-S	NSp-N	NSp-N		PLOCHY SMÍŠENÉ NEZASTAVĚNÉHO ÚZEMÍ přírodní
NSm-S				PLOCHY SMÍŠENÉ NEZASTAVĚNÉHO ÚZEMÍ mokřady

LEGENDA

	zastavěné území vymezené ke dni 1. 11. 2014
	zastavitelné plochy, kód a číslo plochy
	plochy přestavby, kód a číslo plochy
	plochy územní rezervy, kód a číslo plochy
	K.Dl.1
	K.Tl.1
	K.Tl.2

Hranice negativních vlivů

	hranice negativních vlivů
--	---------------------------

Územní systém ekologické stability

	interakční prvek
	lokální biocentrum
	lokální biokoridor
	lokální biokoridor - nefunkční
	regionální biocentrum
	regionální biokoridor
	regionální biokoridor - nefunkční
	nadregionální biokoridor

Limity využití území

	21-11-21/4	území s archeologickými nálezy, ev. číslo a název - 1. kategorie
	21-11-21/3	území s archeologickými nálezy, ev. číslo a název - 2. kategorie
	Zemědělská	nemovitá kulturní památka, ev. číslo a název
		vzdálenost 50 m od okraje lesa
		migračně významné území
		přírodní památka Lužany
		ochranné pásmo přírodní památky Lužany
		ochranné pásmo nadregionálního biokoridoru
		ochranné pásmo silnice I. a III. třídy
		ochranné pásmo železnice
		ochranné pásmo VN 22 kV
		ochranné pásmo VVN 110 kV
		bezpečnostní pásmo VTL plynovodu
		bezpečnostní pásmo regulační stanice plynovodu
		aktivní zóna záplavového území
		záplavové území s periodicitou 100 let
		ochranné pásmo vodních zdrojů - I. stupeň
		ochranné pásmo vodních zdrojů - II. stupeň
		ochranné pásmo vodních zdrojů - III. stupeň
		ochranné pásmo pozorovacího vrtu ČHMÚ

Dopravní infrastruktura

	stav	návrh
	železnice	silnice I. třídy
	silnice III. třídy	cyklostezka
		dálková cyklotrasa Píseň - Klatovy - Železná Ruda

Technická infrastruktura

	stav	návrh
	dálkový komunikační kabel	komunikační zařízení
	vedení VN 22 kV	vedení VN 22 kV - kabelové
	vedení VVN 110 kV	trafostanice
	vedení VTL plynovodu	přívodní vedení STL plynovodu
	přívodní vedení STL plynovodu	regulační stanice plynovodu
	přívádceřící stanice kanalizace	čistírna odpadních vod
	čistírna odpadních vod	vodovodní přivaděč
	vrt pro jímání vody	vodojem
	pozorovací vrt ČHMÚ	

PARÉ	NÁVRH ÚZEMNÍHO PLÁNU LUŽANY - ODVOZENÍ
	KOORDINAČNÍ VÝKRES
Poskytovatel	MÚ Píseň, odbor výstavby a územního plánování
Schválující orgán	Zastupitelstvo obce Lužany
Zpracovatel	Atelier P.A.A.T., s. r. o.
Základní projektant	Ing. arch. Martin Dvořák, Ph. D., č.ka 03 391
Datum: červenec 2015	Fáze: Návrh pro veřejné projednání
	M 1 : 5 000