
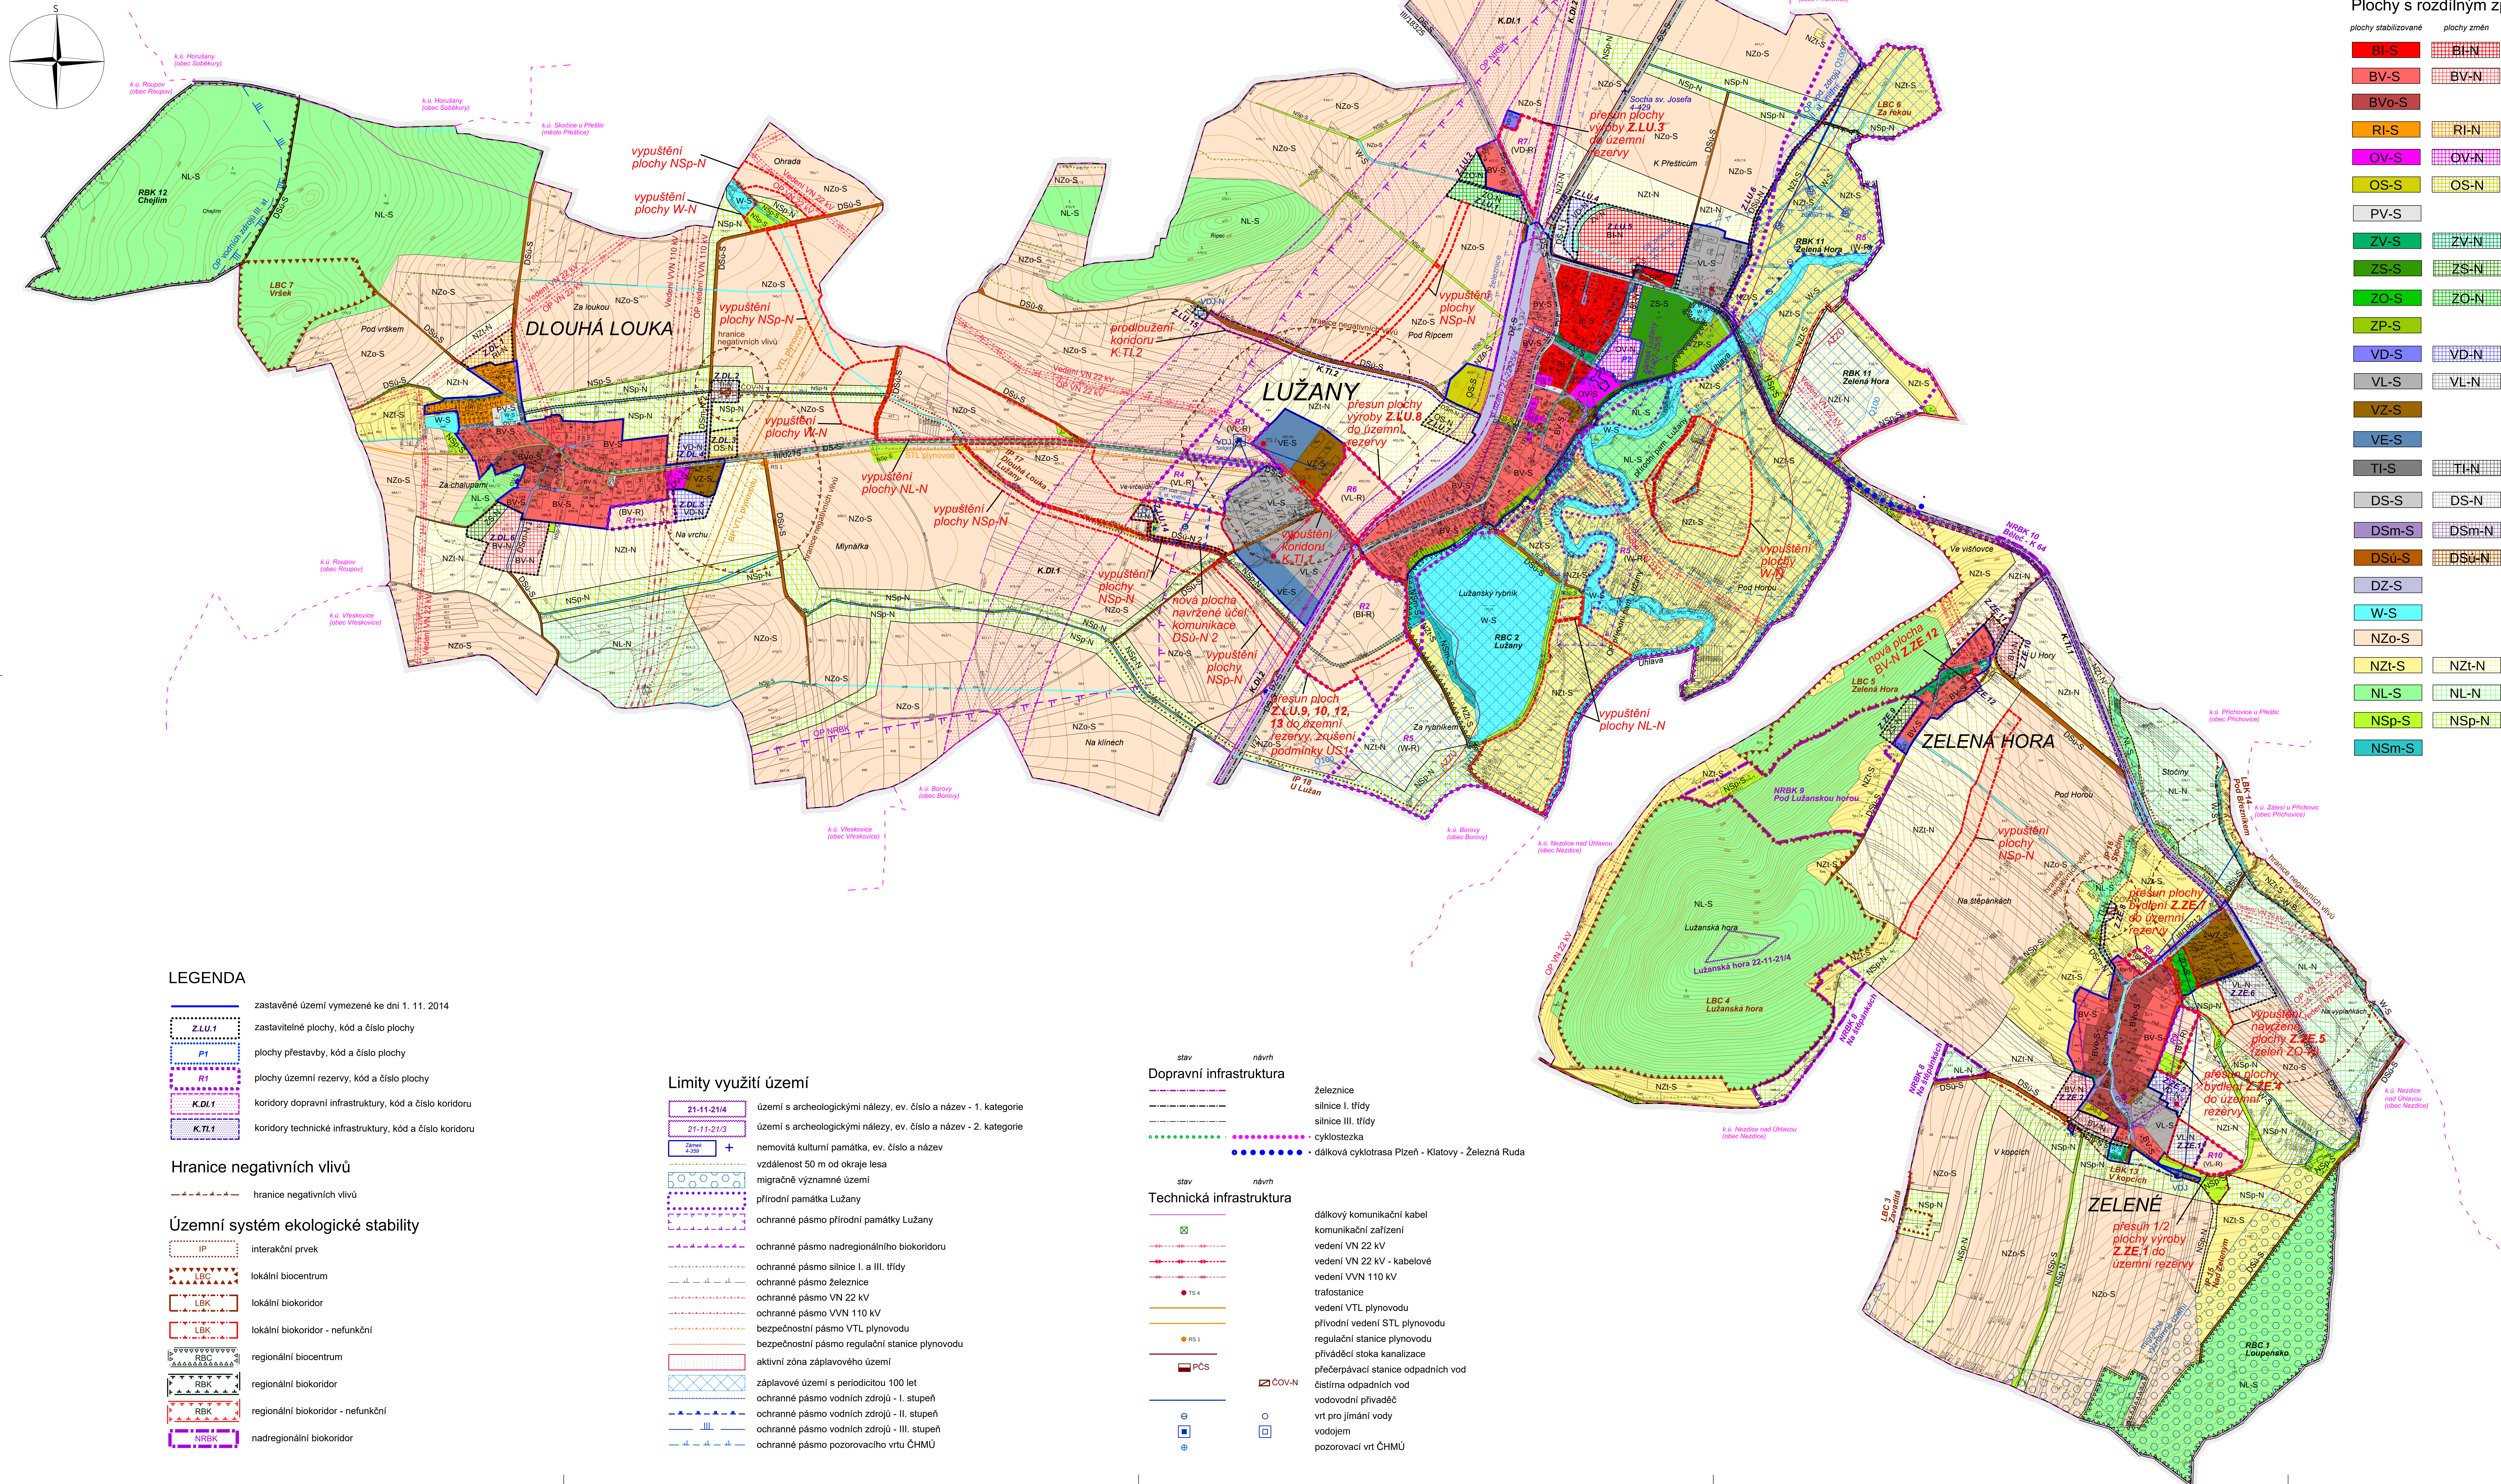


KOORDINAČNÍ VÝKRES
1 : 5 000

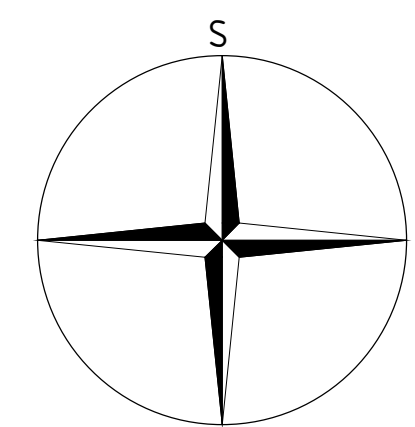

Plochy s rozdílným způsobem využití

plochy stabilizované	plochy změn	územní rezervy	
BI-S	BI-N	BI-R	PLOCHY BYDLENÍ v rodinných domech - městské a příměstské
BV-S	BV-N	BV-R	PLOCHY BYDLENÍ v rodinných domech - venkovské
BVo-S			PLOCHY BYDLENÍ v rodinných domech - venkovské s ochranným režimem
RI-S	RI-N		PLOCHY REKREACE plochy staveb pro rodinnou rekreaci
OV-S	OV-N		PLOCHY OBČANSKÉHO VYBAVENÍ
OS-S	OS-N		PLOCHY OBČANSKÉHO VYBAVENÍ tělovýchovná a sportovní zařízení
PV-S			PLOCHY VEŘEJNÝCH PROSTRANSTVÍ
ZV-S	ZV-N		PLOCHY VEŘEJNÝCH PROSTRANSTVÍ veřejná zeleň
ZS-S	ZS-N		PLOCHY ZELENÉ soukromá a vyhrazená
ZO-S	ZO-N		PLOCHY ZELENÉ ochranná a izolační
ZP-S			PLOCHY ZELENÉ přírodního charakteru
VD-S	VD-N	VD-R	PLOCHY VÝROBY A SKLADOVÁNÍ drobná a řemeslná výroba
VL-S	VL-N	VL-R	PLOCHY VÝROBY A SKLADOVÁNÍ lehký průmysl
VZ-S			PLOCHY VÝROBY A SKLADOVÁNÍ zemědělská výroba
VE-S			PLOCHY VÝROBY A SKLADOVÁNÍ plochy výroby el. energie
TI-S	TI-N		PLOCHY TECHNICKÉ INFRASTRUKTURY
DS-S	DS-N		PLOCHY DOPRAVNÍ INFRASTRUKTURY silniční
DSm-S	DSm-N		PLOCHY DOPRAVNÍ INFRASTRUKTURY místní komunikace
DSu-S	DSu-N		PLOCHY DOPRAVNÍ INFRASTRUKTURY účelové komunikace
DZ-S			PLOCHY DOPRAVNÍ INFRASTRUKTURY železniční
W-S		W-R	PLOCHY VODNÍ A VODOHOSPODÁŘSKÉ
NZo-S			PLOCHY ZEMĚDĚLSKÉ orná půda
NZt-S	NZt-N		PLOCHY ZEMĚDĚLSKÉ trvalé travní porosty
NL-S	NL-N		PLOCHY LESNÍ plochy určené k plnění funkcí lesa
NSp-S	NSp-N		PLOCHY SMÍŠENÉ NEZASTAVĚNÉHO ÚZEMÍ přírodní
NSm-S			PLOCHY SMÍŠENÉ NEZASTAVĚNÉHO ÚZEMÍ mokrady

vyznačení změn od dokumentace pro veřejné projednání (07/2015) vč. popisu

LEGENDA

	zastavěné území vymezené ke dni 1. 11. 2014
	zastavitelné plochy, kód a číslo plochy
	plochy přestavby, kód a číslo plochy
	plochy územní rezervy, kód a číslo plochy
	koridory dopravní infrastruktury, kód a číslo koridoru
	koridory technické infrastruktury, kód a číslo koridoru

Hranice negativních vlivů

— hranice negativních vlivů

Územní systém ekologické stability

	interakční prvek
	lokální biocentrum
	lokální biokoridor
	lokální biokoridor - nefunkční
	regionální biocentrum
	regionální biokoridor
	regionální biokoridor - nefunkční
	nadregionální biokoridor

Limity využití území

	území s archeologickými nálezy, ev. číslo a název - 1. kategorie
	území s archeologickými nálezy, ev. číslo a název - 2. kategorie
	nemovitá kulturní památka, ev. číslo a název
	vzdálenost 50 m od okraje lesa
	migračně významné území
	přírodní památka Lužany
	ochranné pásmo přírodní památky Lužany
	ochranné pásmo nadregionálního biokoridoru
	ochranné pásmo silnice I. a III. třídy
	ochranné pásmo železnice
	ochranné pásmo VN 22 kV
	ochranné pásmo VVN 110 kV
	bezpečnostní pásmo VTL plynovodu
	bezpečnostní pásmo regulační stanice plynovodu
	aktivní zóna záplavového území
	záplavové území s periodicitou 100 let
	ochranné pásmo vodních zdrojů - I. stupeň
	ochranné pásmo vodních zdrojů - II. stupeň
	ochranné pásmo vodních zdrojů - III. stupeň
	ochranné pásmo pozorovacího vrtu ČHMÚ

Dopravní infrastruktura

stav	návrh
	železnice
	silnice I. třídy
	silnice III. třídy
	cyklostezka
	dálnková cyklotrasa Plzeň - Klatovy - Železná Ruda

Technická infrastruktura

stav	návrh
	dálkový komunikační kabel
	komunikační zařízení
	vedení VN 22 kV
	vedení VN 22 kV - kabelové
	vedení VVN 110 kV
	trafostanice
	vedení VTL plynovodu
	přírodní vedení STL plynovodu
	regulační stanice plynovodu
	přiváděcí stanice plynovodu
	přiváděcí stanice odpadních vod
	čistírna odpadních vod
	vodovodní přivaděč
	vrt pro jímání vody
	vodojem
	pozorovací vrt ČHMÚ
	COV-N