
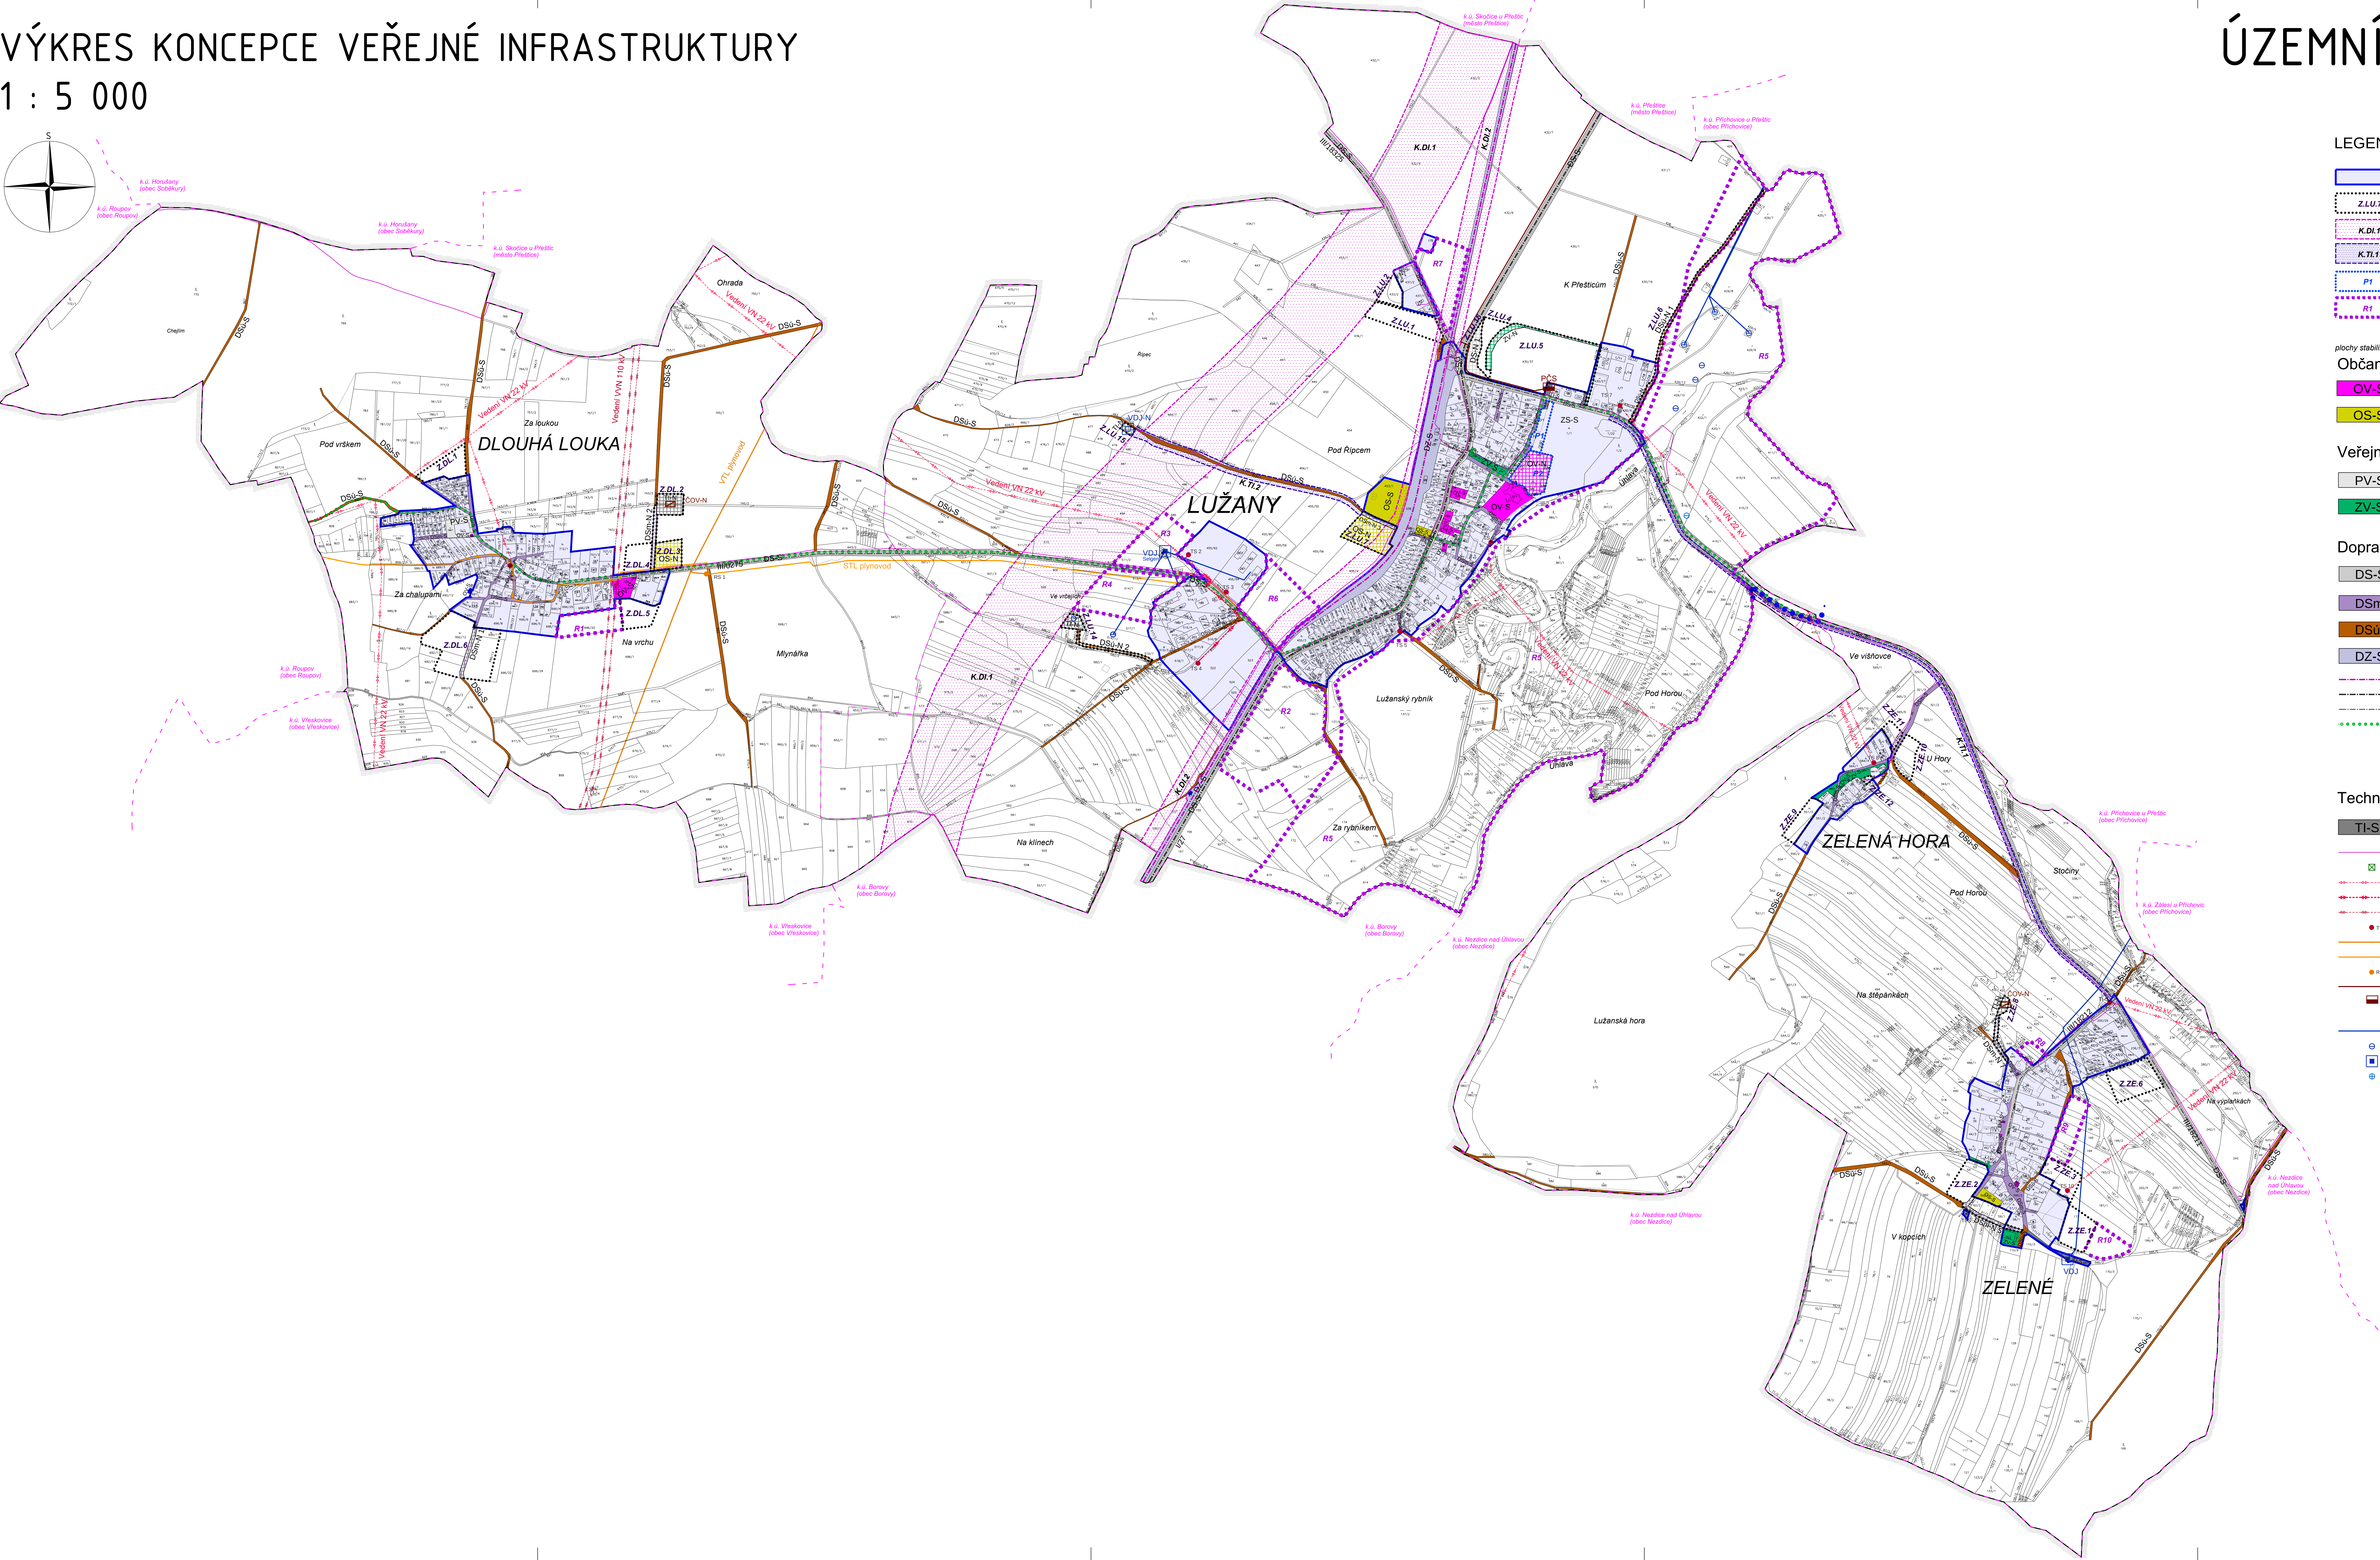


VÝKRES KONCEPCE VEŘEJNÉ INFRASTRUKTURY
1 : 5 000

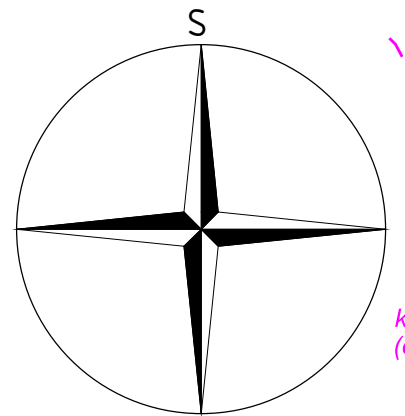

ÚZEMNÍ PLÁN LUŽANY

LEGENDA

zastavené území vymezené ke dni 1. 11. 2014

zastavitelné plochy, kód a číslo plochy

K.DL.1 koridory dopravní infrastruktury, kód a číslo koridoru

K.TL.1 koridory technické infrastruktury, kód a číslo koridoru

P1 plochy přestavby, kód a číslo plochy

R1 plochy územní rezervy, kód a číslo plochy

plochy stabilizované plochy změn

Občanská infrastruktura

OV-S PLOCHY OBČANSKÉHO VYBAVENÍ

OS-S PLOCHY OBČANSKÉHO VYBAVENÍ tělovýchovná a sportovní zařízení

Veřejná prostranství

PV-S PLOCHY VEŘEJNÝCH PROSTRANSTVÍ

ZV-S PLOCHY VEŘEJNÝCH PROSTRANSTVÍ veřejná zelen

Dopravní infrastruktura

DS-S PLOCHY DOPRAVNÍ INFRASTRUKTURY silniční

DSm-S PLOCHY DOPRAVNÍ INFRASTRUKTURY místní komunikace

DSu-S PLOCHY DOPRAVNÍ INFRASTRUKTURY územní komunikace

DZ-S PLOCHY DOPRAVNÍ INFRASTRUKTURY železniční

Železnice

silnice I. třídy

silnice III. třídy

cyklostezka

dálková cyklotrasa Pízeň - Klatovy - Železná Ruda

Technická infrastruktura

TI-S PLOCHY TECHNICKÉ INFRASTRUKTURY

dálkový komunikační kabel

komunikační zařízení

vedení VN 22 kV

vedení VN 22 kV - kabelové

vedení VVN 110 kV

trafostanice

vedení VTL plynovodu

přívodní vedení STL plynovodu

regulační stanice plynovodu

přiváděcí stanice kanalizace

přechrpnávací stanice odpadních vod

čistírna odpadních vod


vodovodní přiváděč

vrt pro jímání vody

vodojem

pozorovací vrt ČHMÚ

ZÁZNAM O ÚČINNOSTI	
Správní orgán, který územní plán vydal:	Zastupitelstvo obce Lužany
Datum možný účinnosti:	
Operativní územní opatření pořizovatelé: ústřední a přílohy:	
Funkce:	
Podpis:	
Ověřovací razítko:	

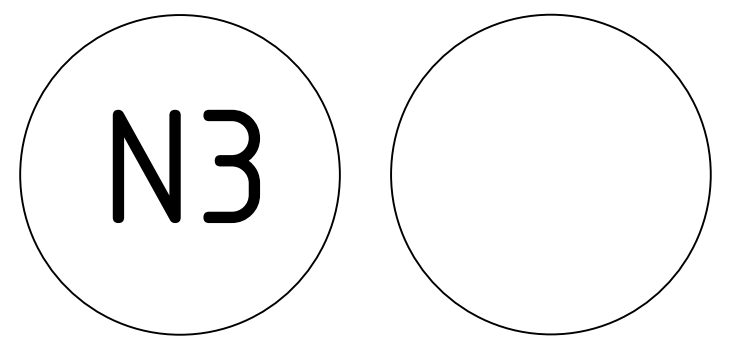

PARÉ	NÁVRH ÚZEMNÍHO PLÁNU LUŽANY
VÝKRES KONCEPCE VEŘEJNÉ INFRASTRUKTURY	
Pořizovatel:	MÚP Přelčice, odbor výstavby a územního plánování
Schvalující orgán:	Zastupitelstvo obce Lužany
Zpracovatel:	Atelier M.A.A.T., s. r. o.
Zedpov. projektant:	Ing. arch. Martin Jirovský, Ph. D., ČKA 03 391
Datum: srpen 2016	Řádný návrh pro opak. veřej. projednání M 1 : 5 000