



VÝKRES PŘEDPOKLÁDANÝCH ZÁBORŮ PŮDNÍHO FONDU
1 : 5 000

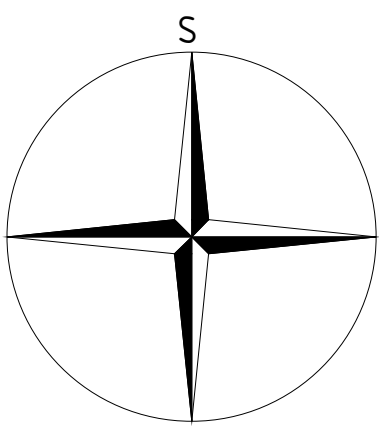

ÚZEMNÍ PLÁN LUŽANY

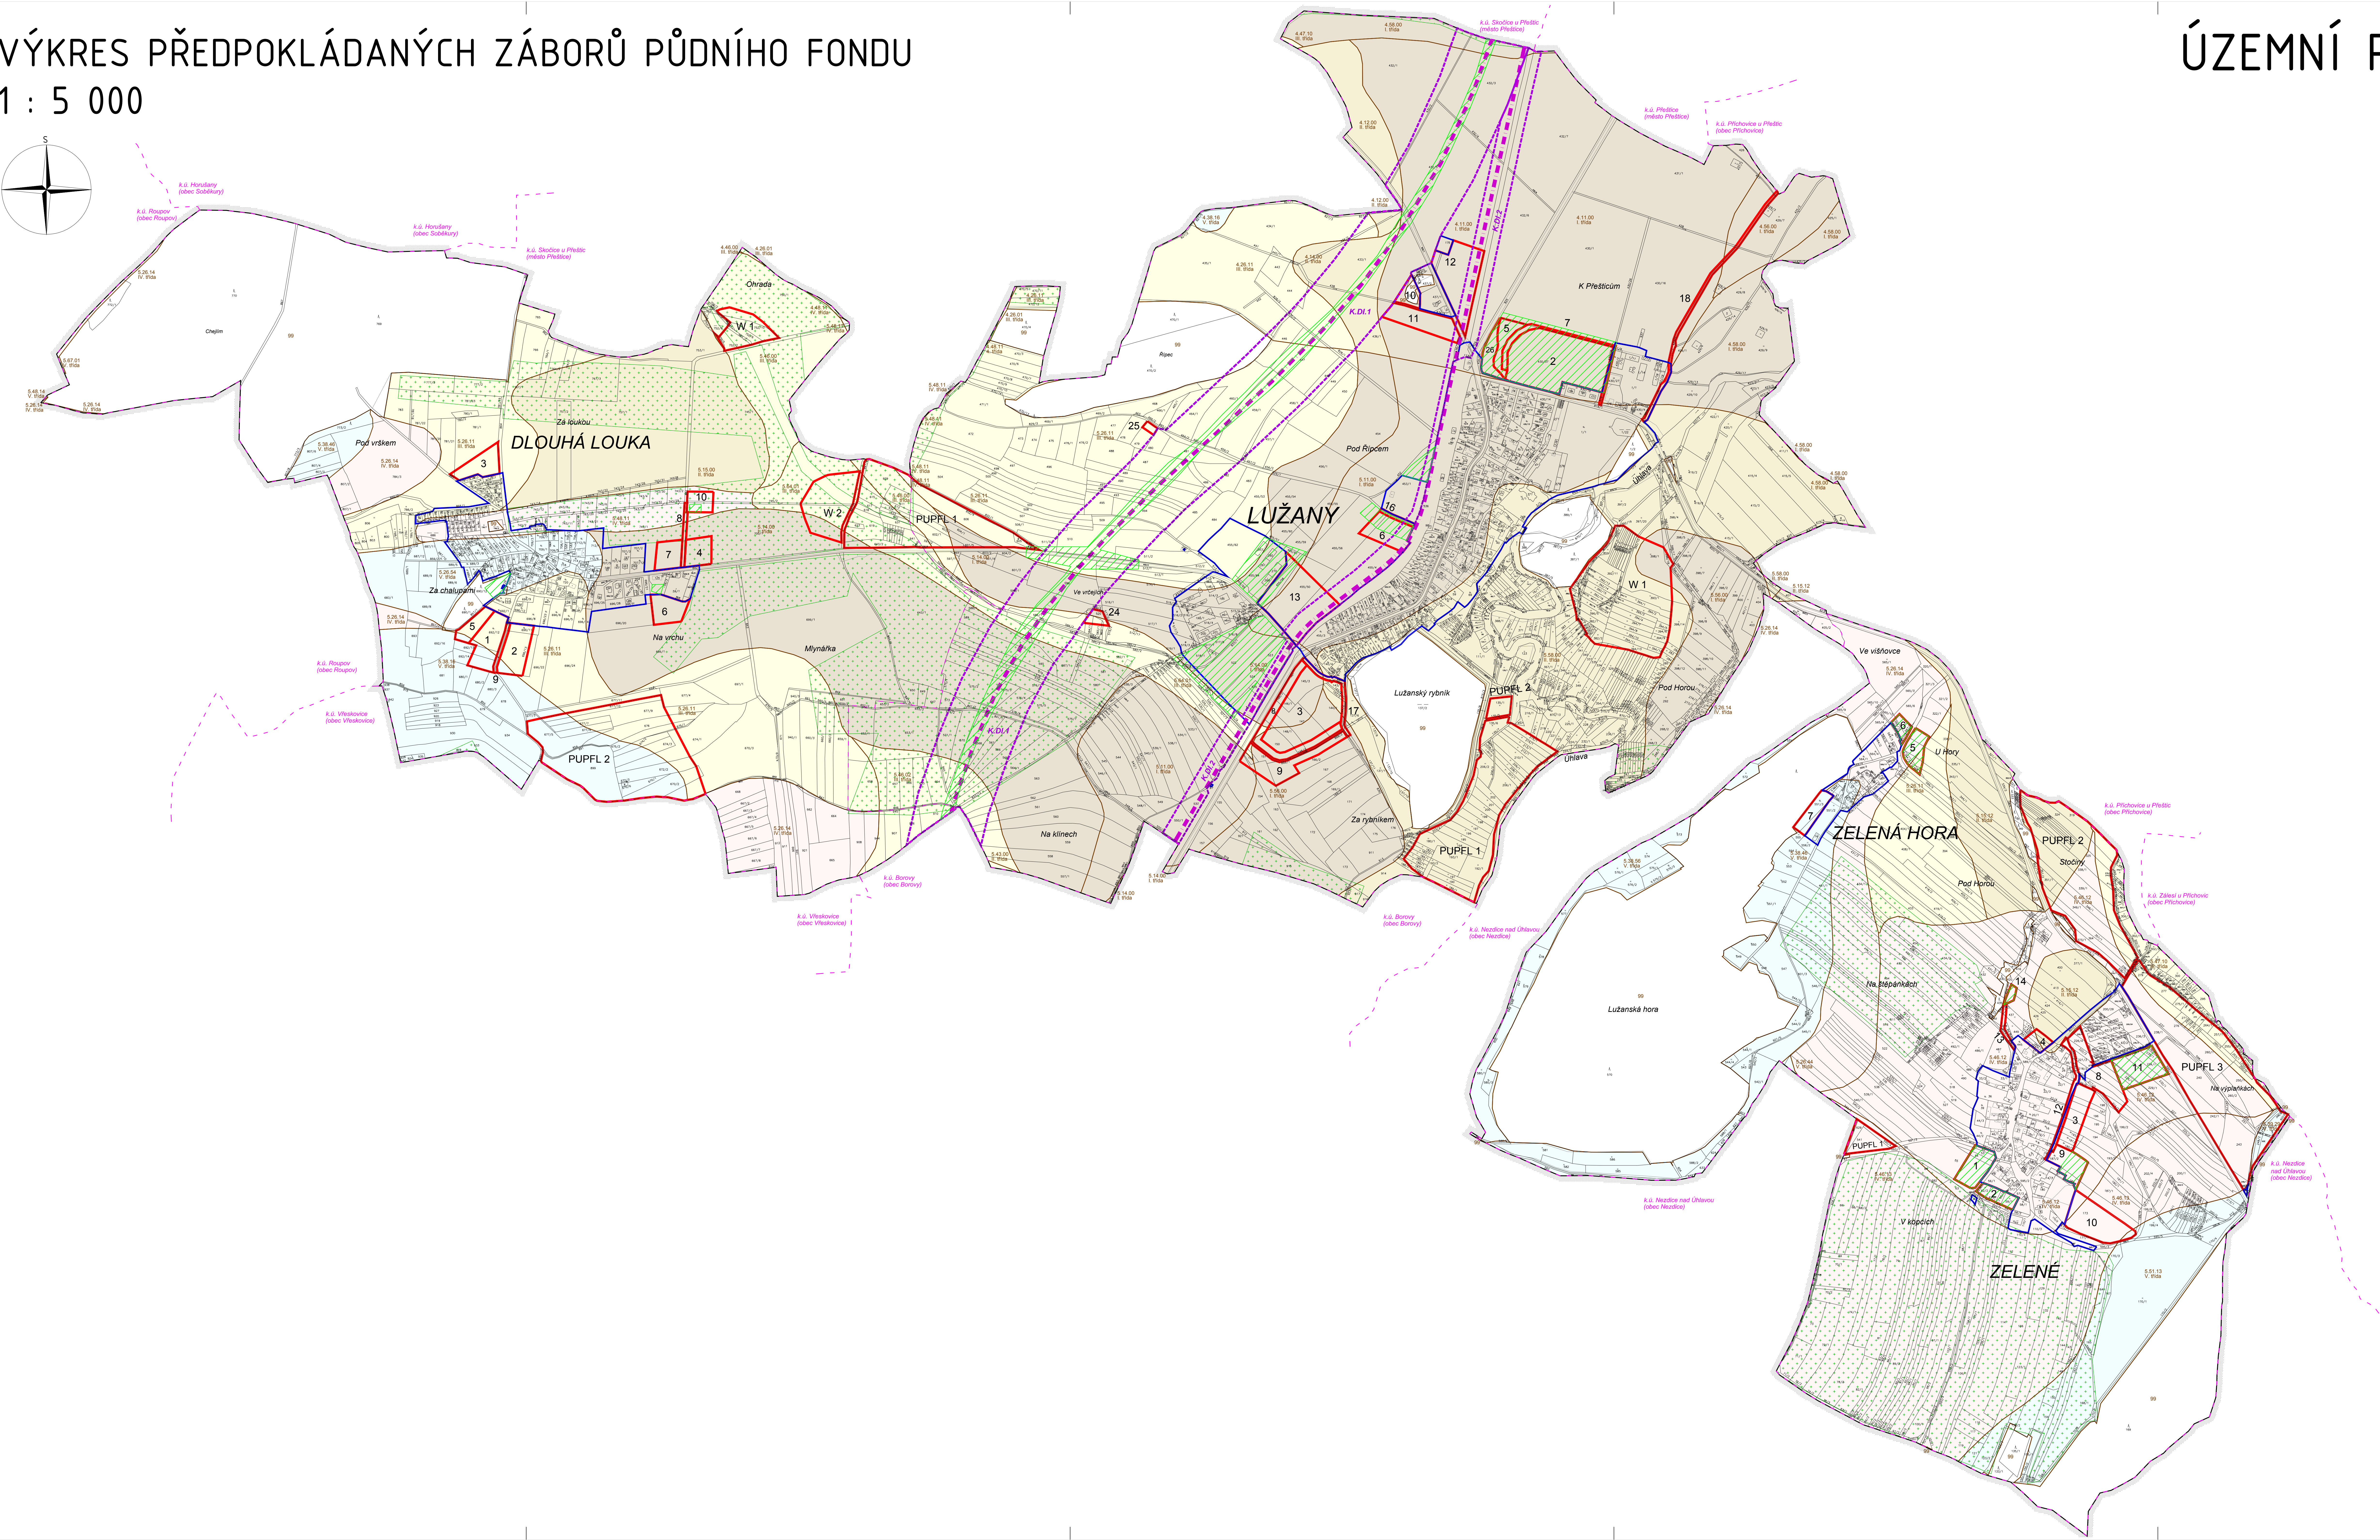

LEGENDA

- zastavěné území vymezené ke dni 1. 11. 2014
- hranice BPEJ, kód a třída ochrany BPEJ
- 8 hranice a označení lokalit záboru návrhu ÚP Lužany
- koridory dopravní infrastruktury vč. vyznačené osy záměru
- lokality již vyhodnocené v předchozí schválené ÚPD
- investice do půdy (plošné odvodnění)
- zemědělská půda s třídou ochrany I.
- zemědělská půda s třídou ochrany II.
- zemědělská půda s třídou ochrany III.
- zemědělská půda s třídou ochrany IV.
- zemědělská půda s třídou ochrany V.
- pozemky ostatní (99)

PARÉ	NÁVRH ÚZEMNÍHO PLÁNU LUŽANY - ODŮVODNĚNÍ
	VÝKRES PŘEDPOKL. ZÁBORŮ PŮDNÍHO FONDU
Patřovatel	MÚP Přelčice, odbor výstavby a územního plánování
Schvalující orgán	Zastupitelstvo obce Lužany
Zpracovatel	Atelier R.A.A.T., s. r. o.
Základ: projektant	Ing. arch. Martin Jiroušek, Ph.D., č. 03/2011
Datum: červenec 2015	Fáze: Návrh pro veřejné projednání
	M 1 : 5 000