



VÝKRES LIMITŮ VYUŽITÍ ÚZEMÍ
1 : 5 000

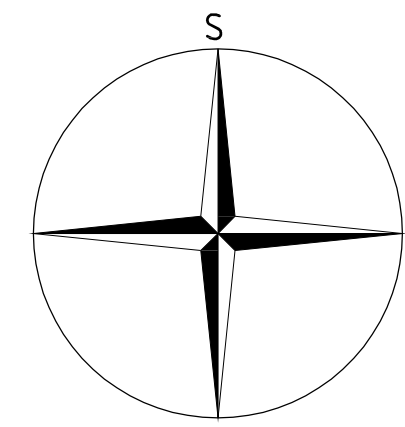

ÚZEMNÍ PLÁN LUŽANY

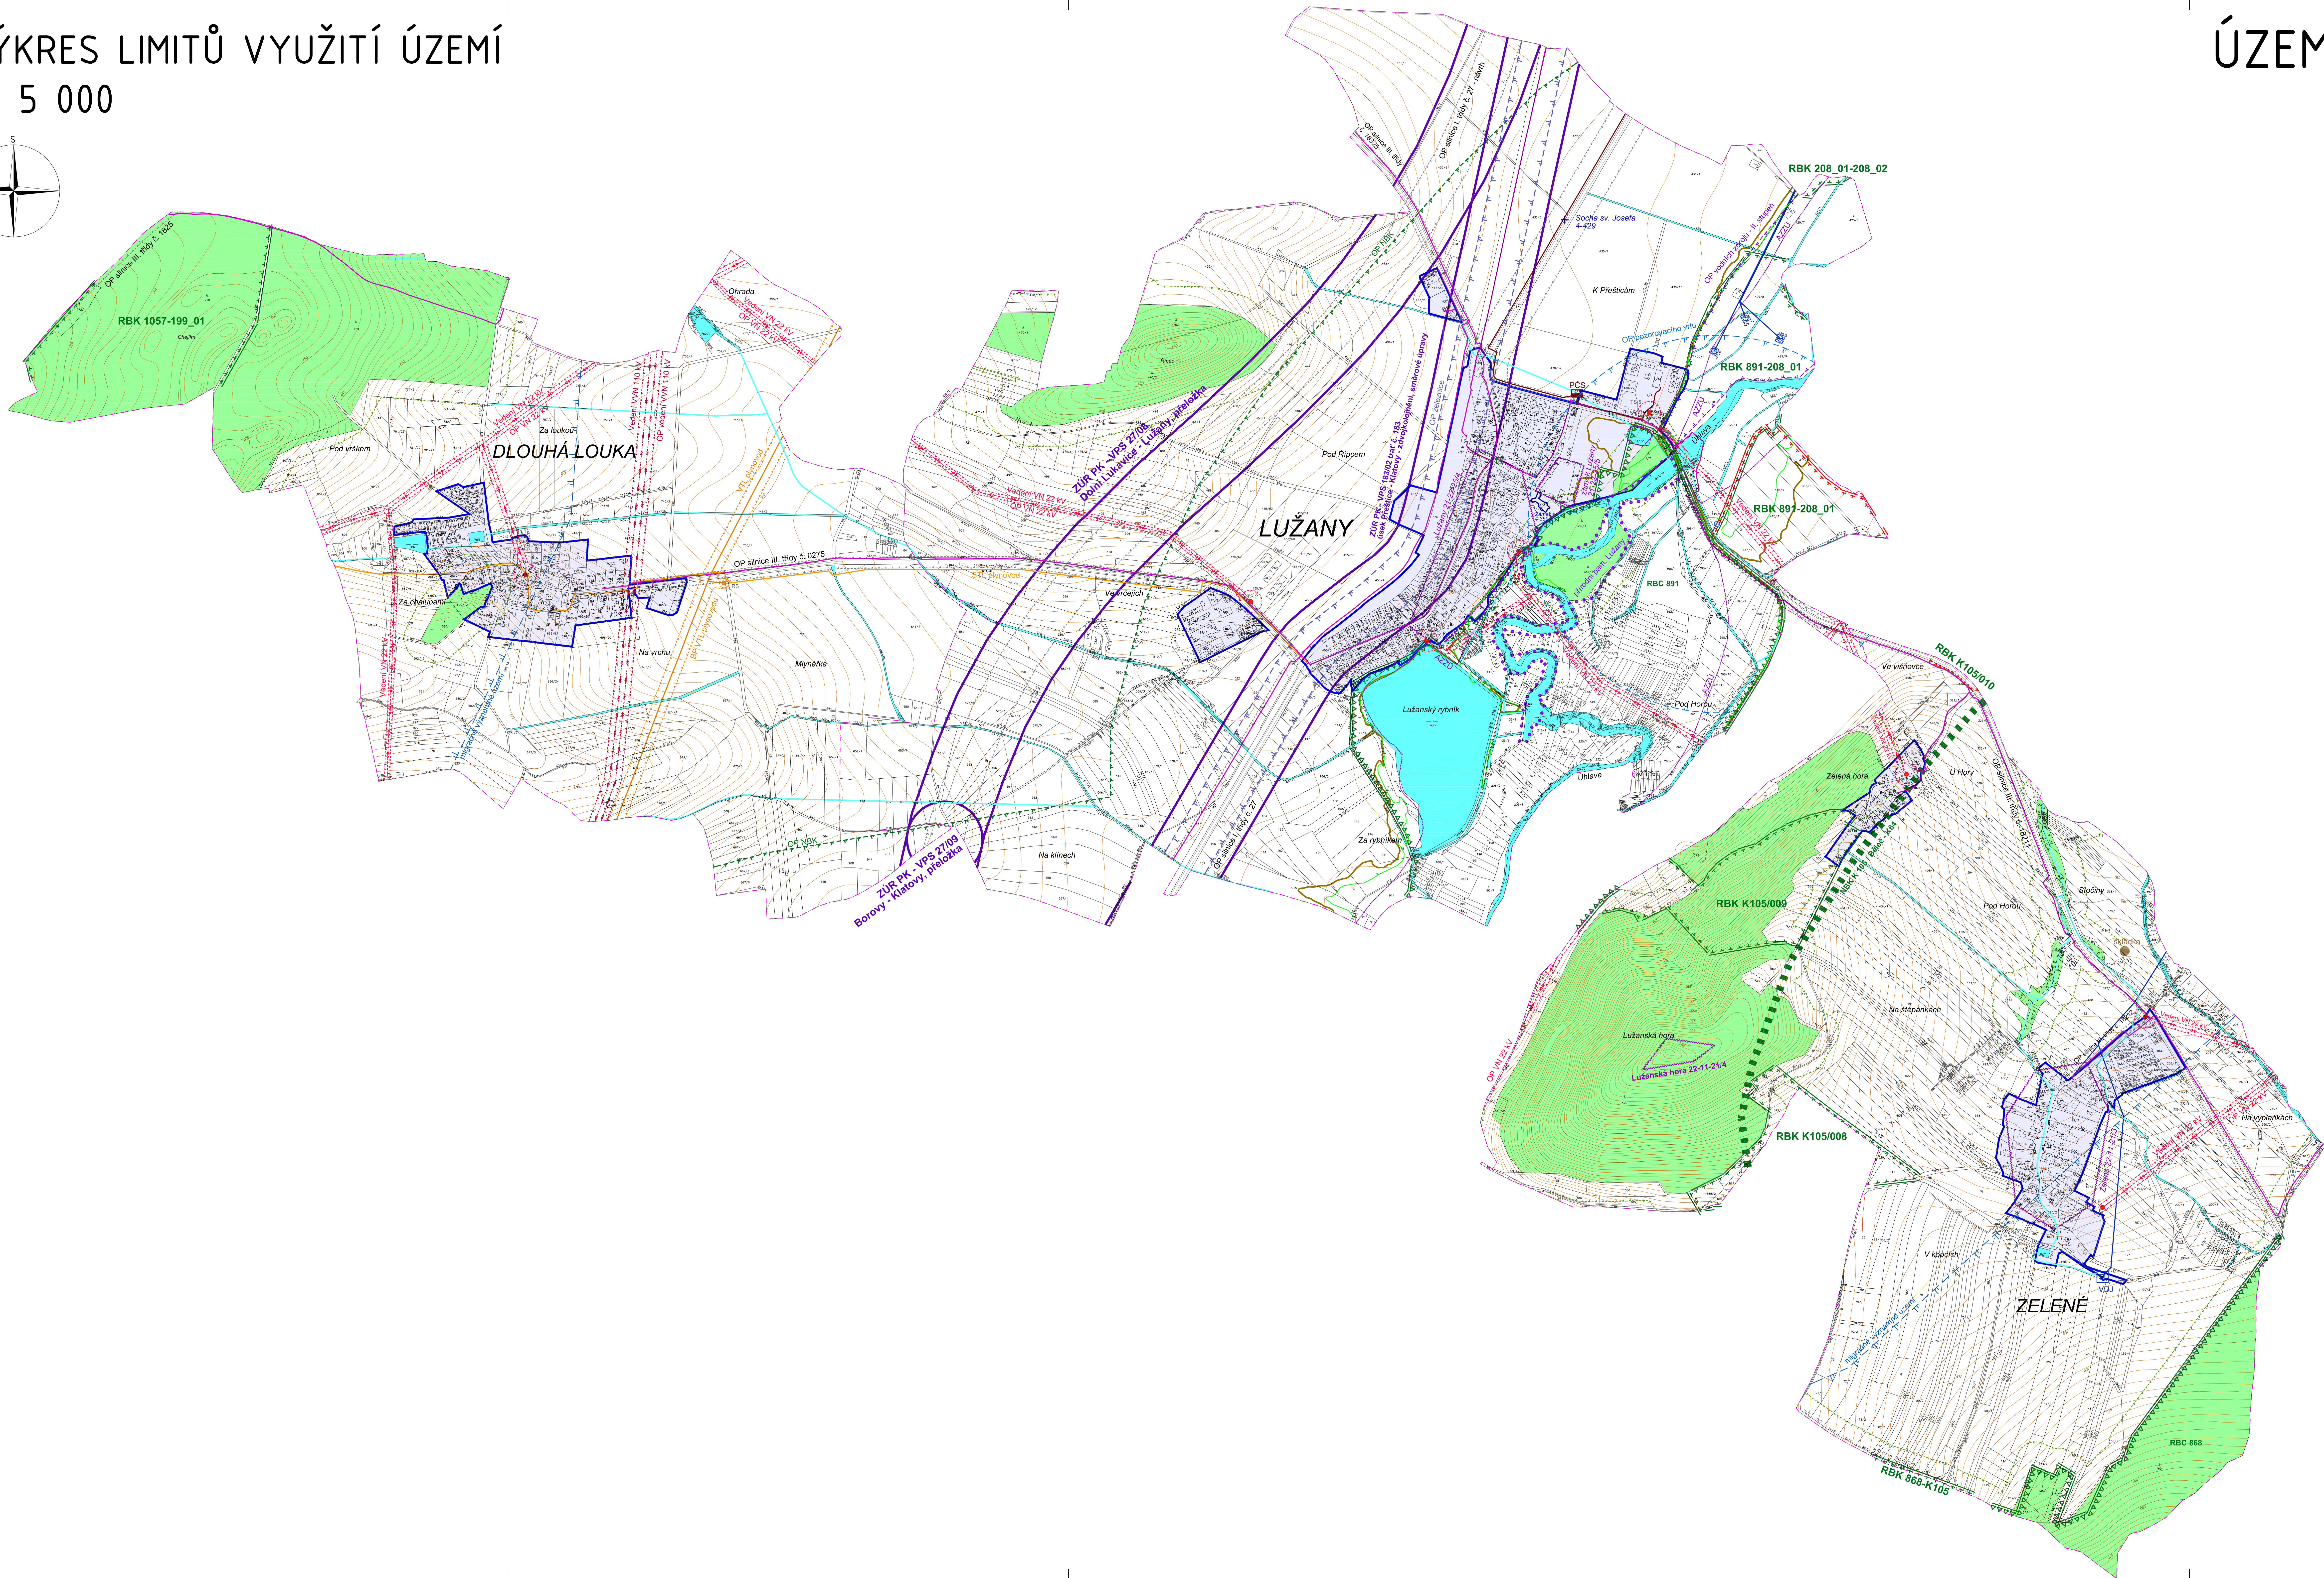

LEGENDA

Hranice ploch

- hranice KN parcel
- vrstevnice
- hranice katastrálního území
- zastavěné území

Limity využití území

- ZÚR PK - VPS 27/09 záměry ze Zásad územního rozvoje Jihočeského kraje
- 21-11-21/4 území s archeologickými nálezy, ev. číslo a název - 1. kategorie
- 21-11-21/3 území s archeologickými nálezy, ev. číslo a název - 2. kategorie
- 21-11-21/3 + nemovitá kulturní památka, ev. číslo a název
- 21-11-21/3 vzdálenost 50 m od okraje lesa
- 21-11-21/3 migrační významné území
- 21-11-21/3 přírodní památka Lužany
- 21-11-21/3 vodní plochy
- 21-11-21/3 lesní plochy
- 21-11-21/3 regionální biocentrum (ZÚR PK)
- 21-11-21/3 regionální biokoridor (ZÚR PK)
- 21-11-21/3 regionální biokoridor nefunkční (ZÚR PK)
- 21-11-21/3 nadregionální biokoridor (ZÚR PK)
- 21-11-21/3 ochranné pásmo nadregionálního biokoridoru
- 21-11-21/3 ochranné pásmo silnice I. a III. třídy
- 21-11-21/3 ochranné pásmo železnice
- 21-11-21/3 ochranné pásmo VN 22 kV
- 21-11-21/3 ochranné pásmo VVN 110 kV
- 21-11-21/3 bezpečnostní pásmo VTL plynovodu
- 21-11-21/3 bezpečnostní pásmo regulační stanice plynovodu
- 21-11-21/3 aktivní zóna záplavového území
- 21-11-21/3 záplavové území s periodicitou 20 let
- 21-11-21/3 záplavové území s periodicitou 5 let
- 21-11-21/3 ochranné pásmo vodních zdrojů - I. stupeň
- 21-11-21/3 ochranné pásmo vodních zdrojů - II. stupeň
- 21-11-21/3 ochranné pásmo pozorovacího vrtu ČHMÚ
- 21-11-21/3 skládka, území ekologických rizik

Nositelé limitů

- dálkový komunikační kabel
- komunikační zařízení
- vedení VN 22 kV
- vedení VVN 110 kV
- trafostanice
- vedení VTL plynovodu
- přívodní vedení STL plynovodu
- regulační stanice plynovodu
- kanalizace
- přečerpávací stanice odpadních vod
- vodovodní přívadec
- vodní zdroj
- vodojem
- pozorovací vrt ČHMÚ

PARÉ	ÚZEMNÍ PLÁN LUŽANY - PRŮZKUMY A ROZBORY
	VÝKRES LIMITŮ VYUŽITÍ ÚZEMÍ
Přípravitel	MÚP Lužany, odbor výstavby a územního plánování
Schvalující orgán	Zastupitelstvo obce Lužany
Zpracovatel	Atelier M.A.A.T., s.r.o.
Zodpov. projektant	Ing. arch. Martin Jiravský, Ph.D., ČKA 03 311
Datum	červen 2012
	M 1 : 5 000